



长寿区尚城北路4号3栋123单元增设电梯示意图

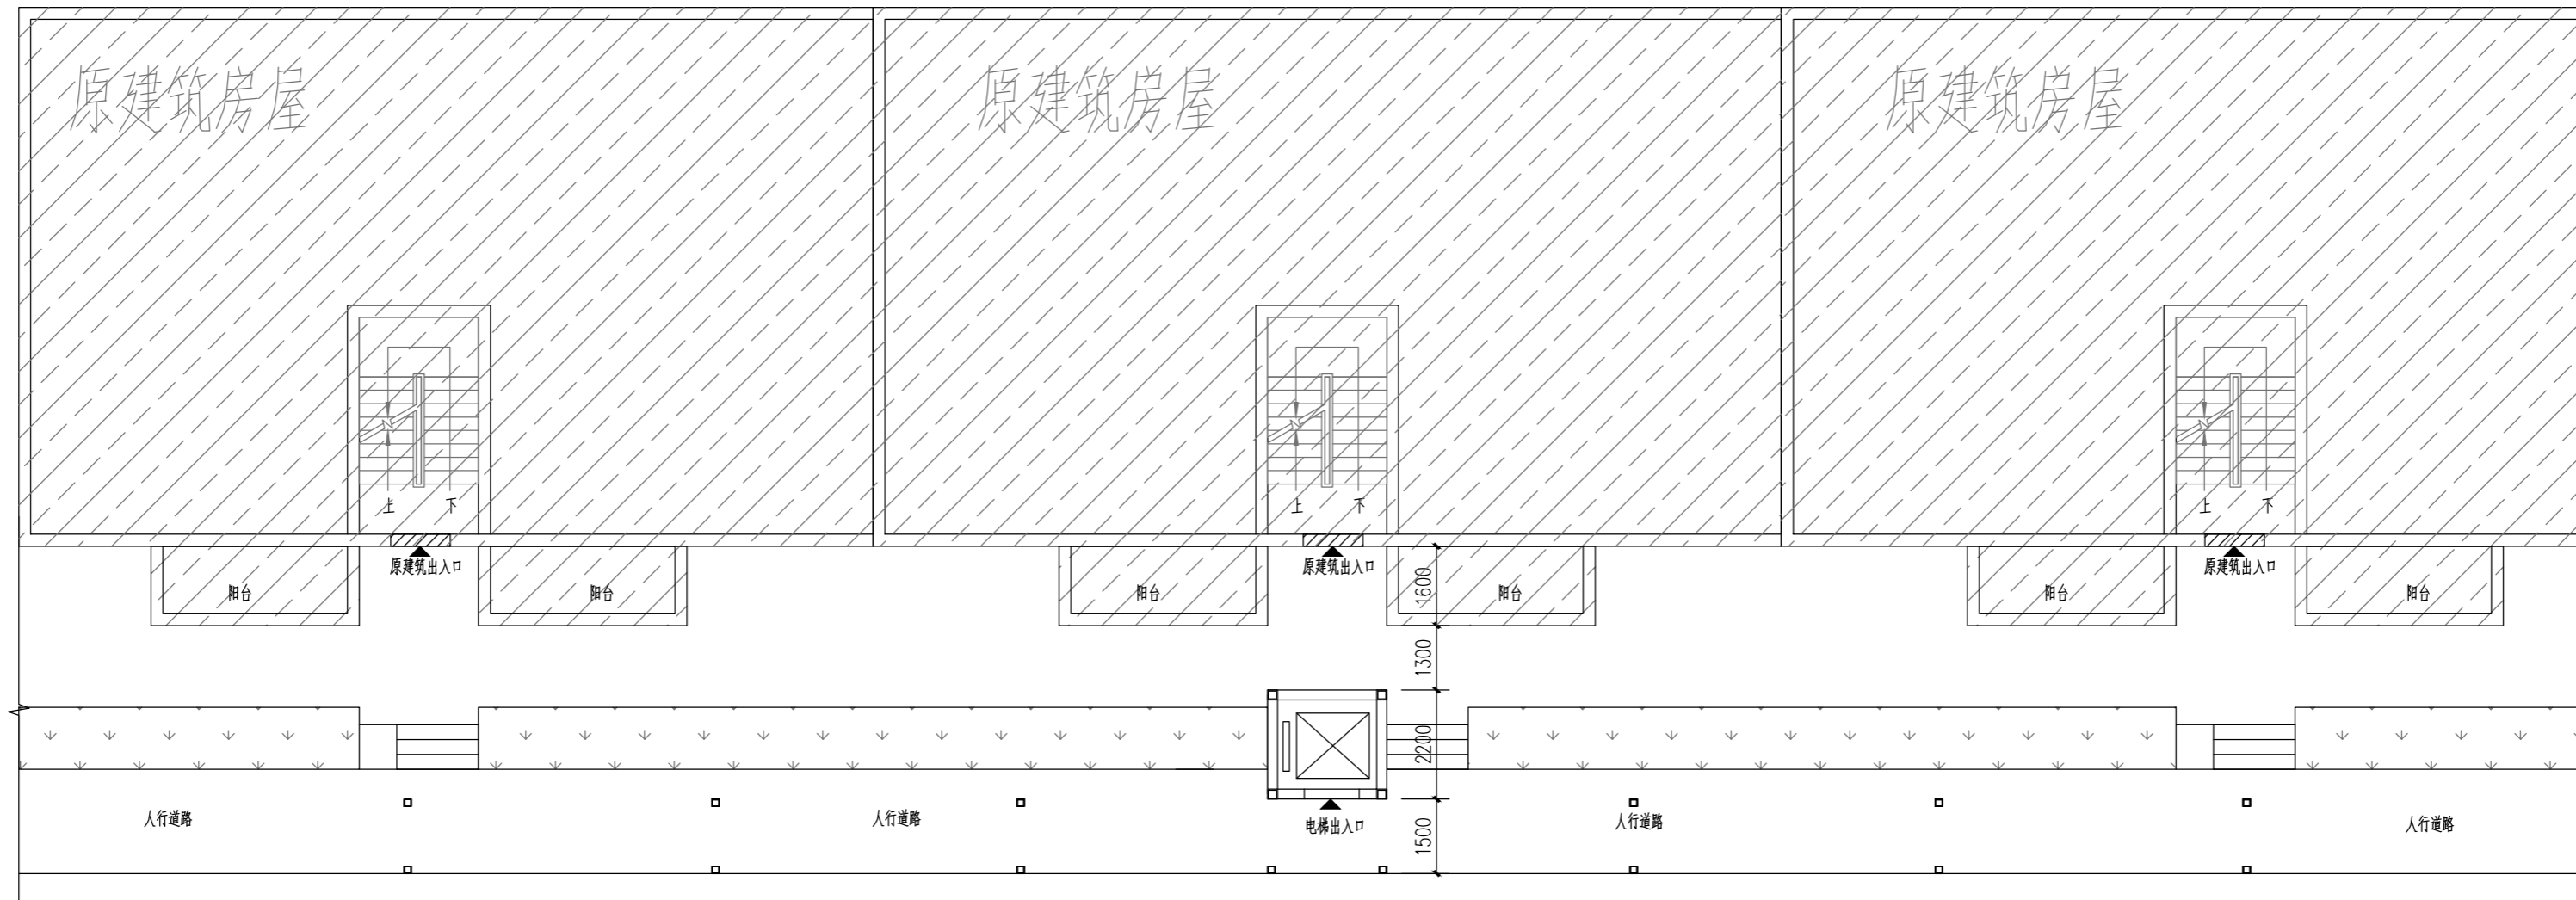

一层增设电梯示意图 1:100

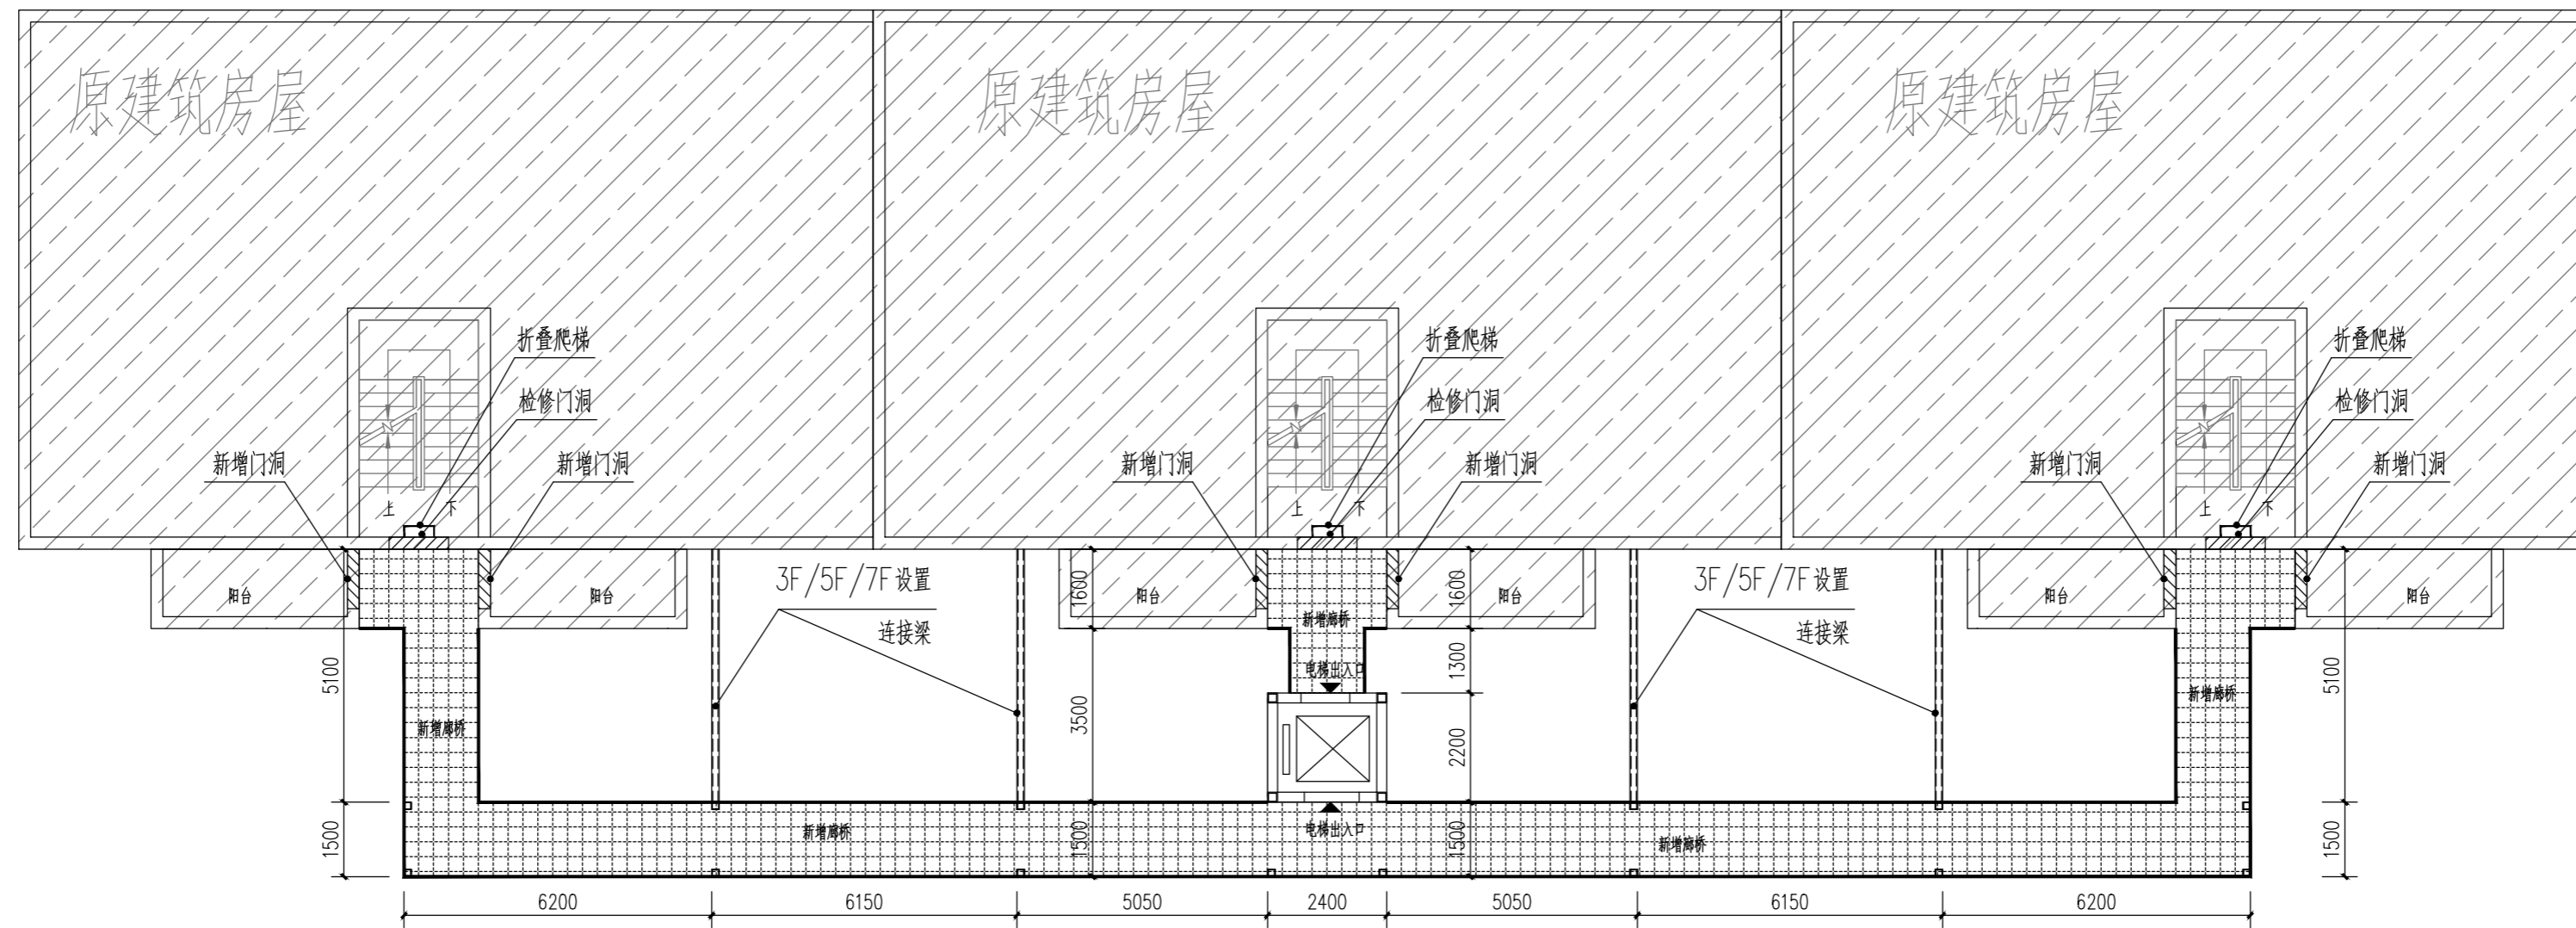

标准层增设电梯示意图 1:100

