




长寿区晏家街道尚城北路8号2幢4单元增设电梯示意图

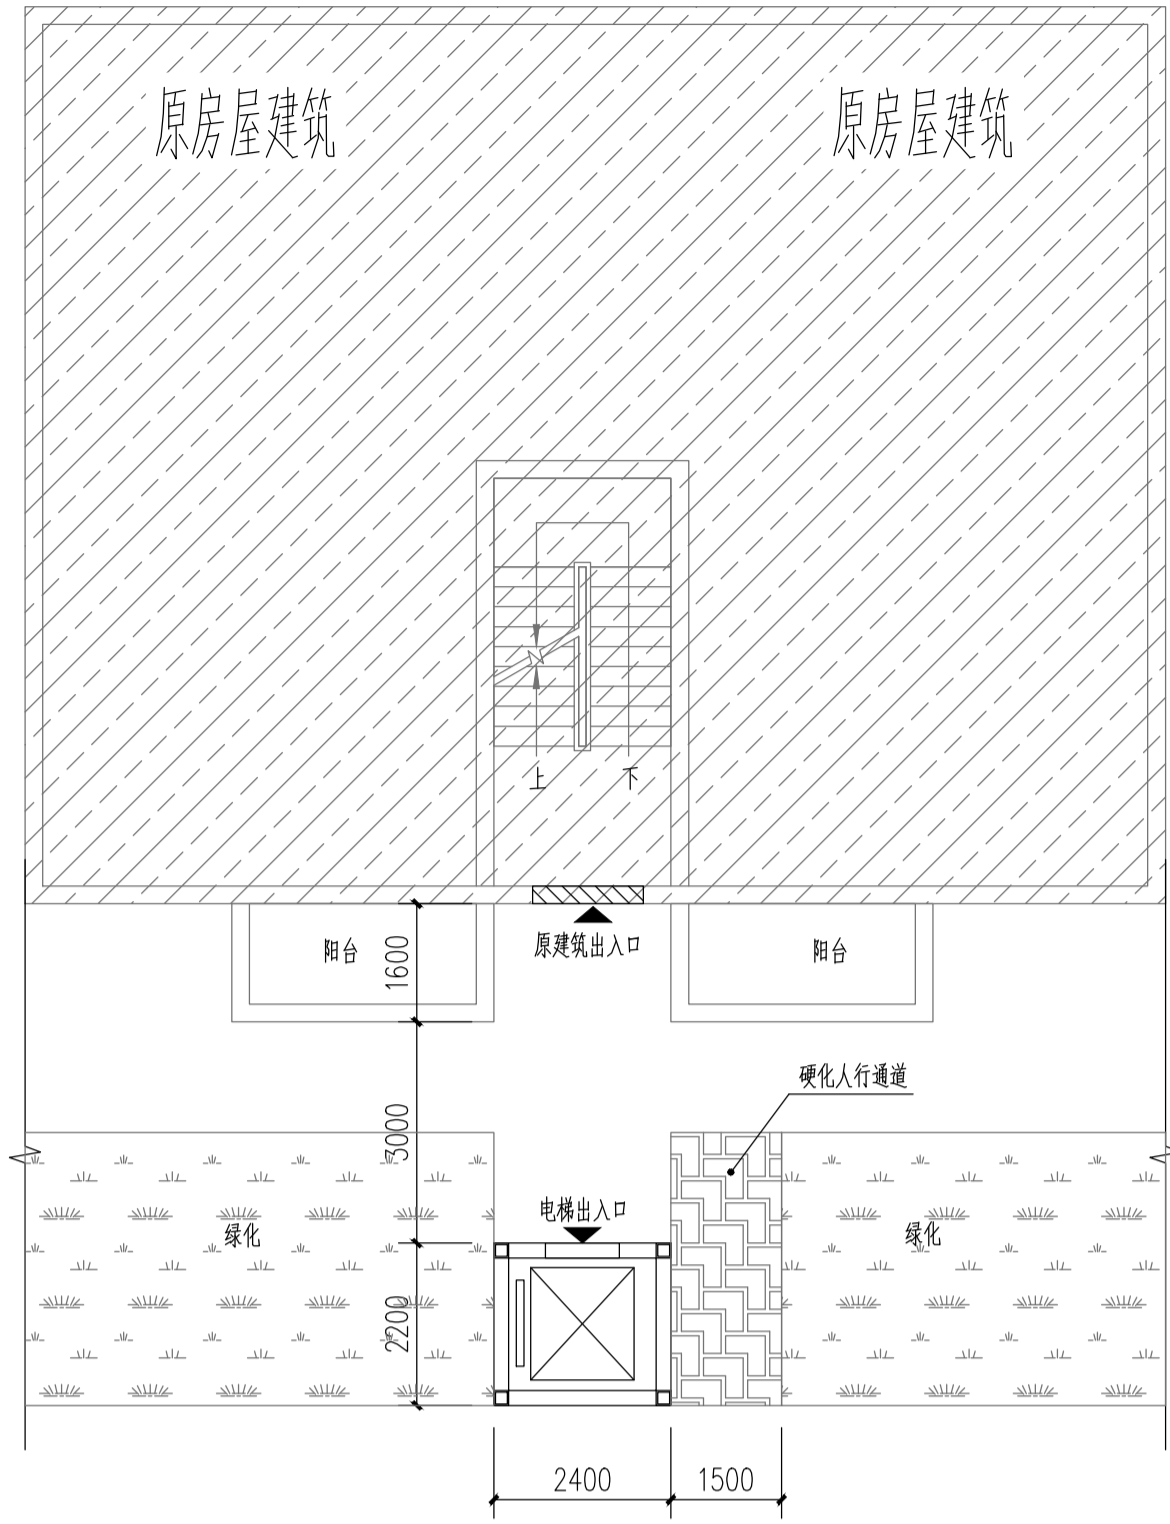

增设电梯一层示意图 1:100

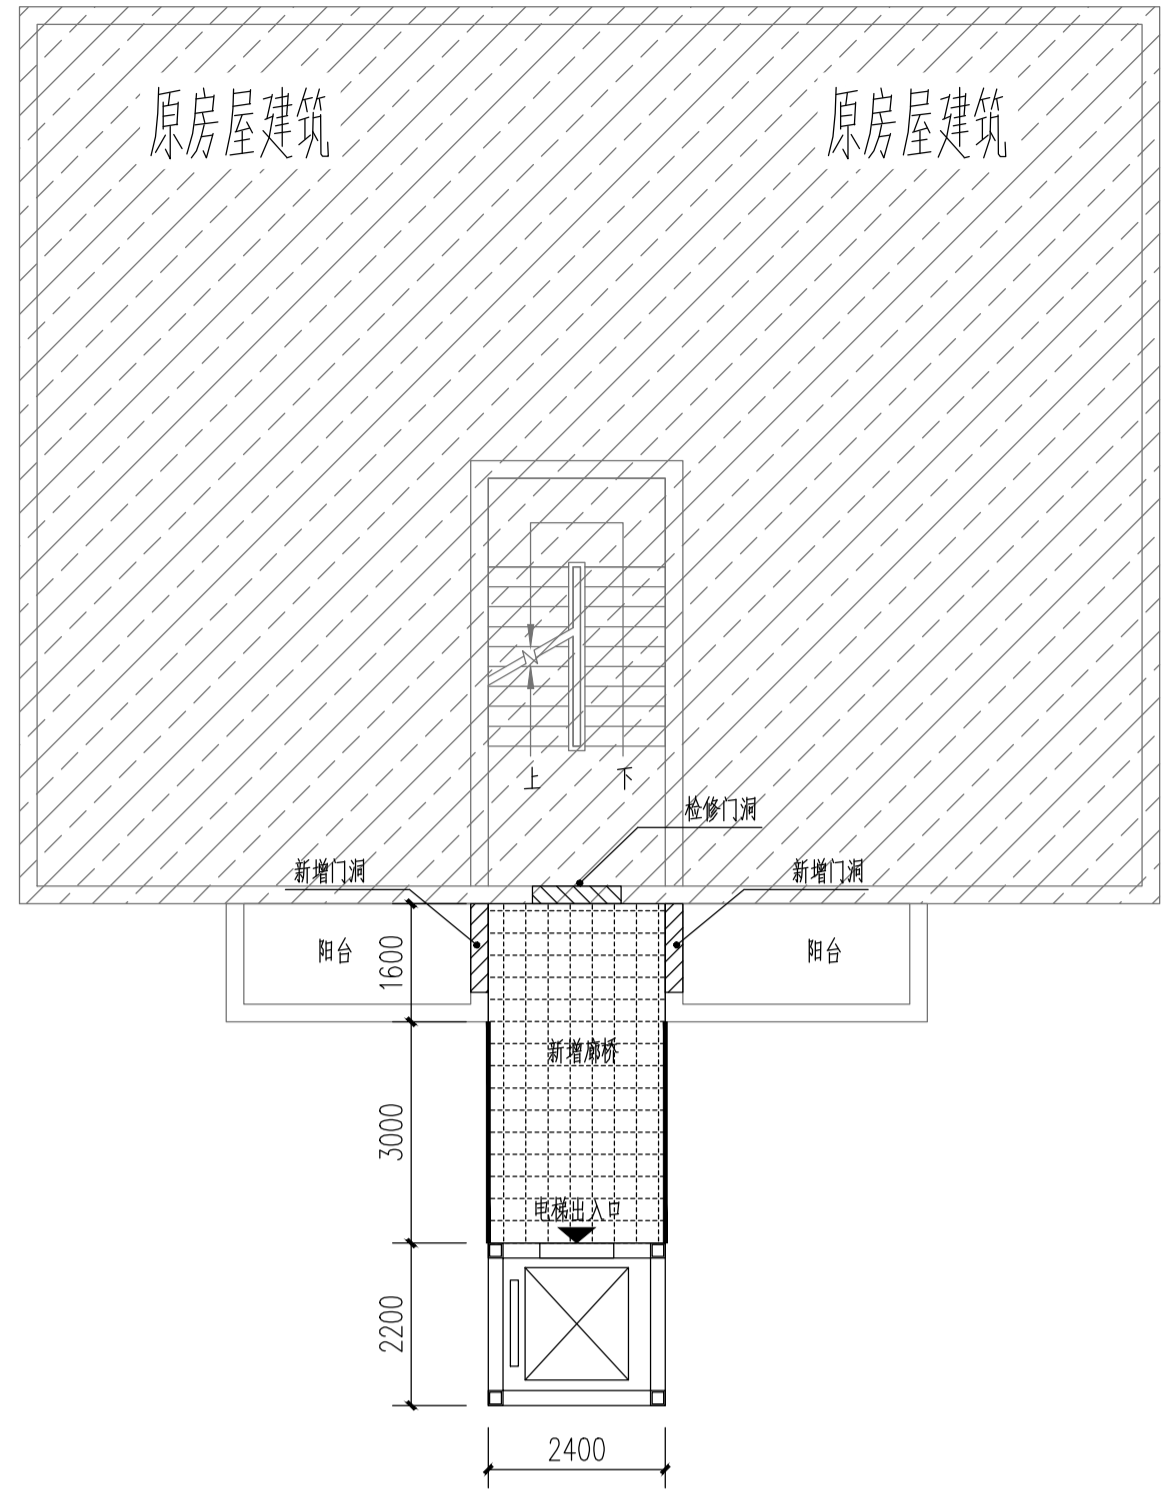

增设电梯标准层示意图 1:100

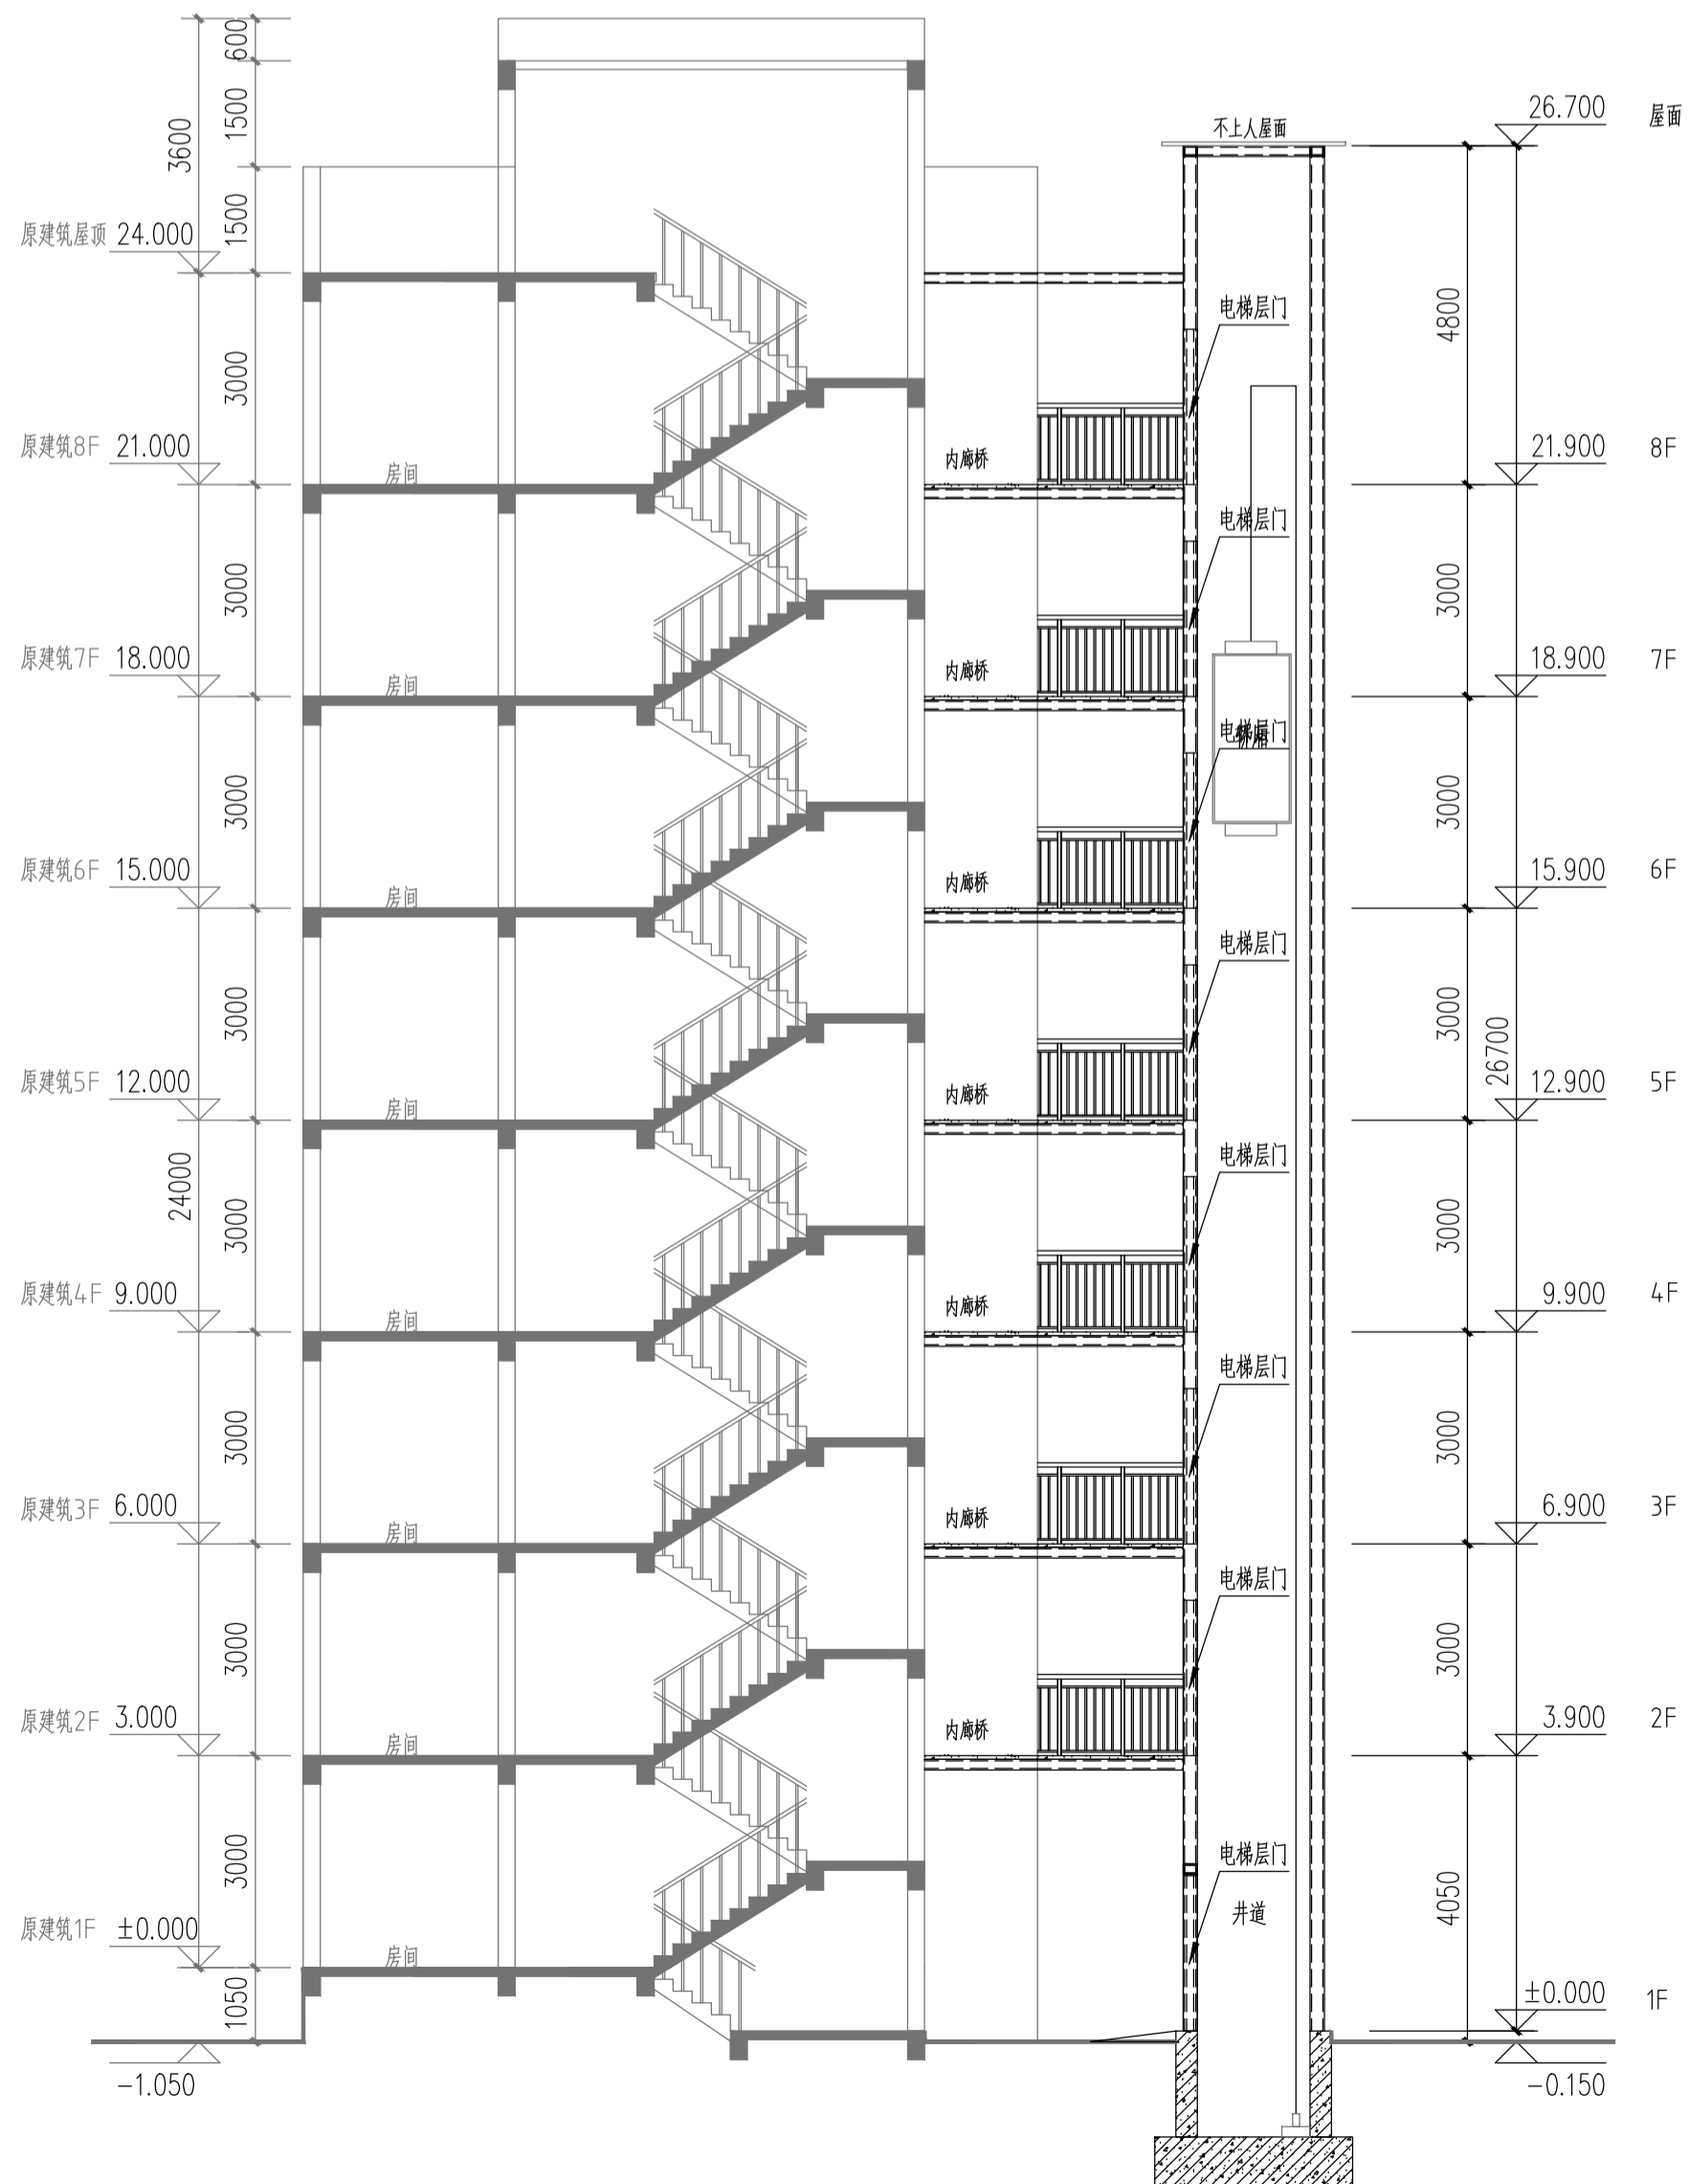

增设电梯剖面示意图 1:100