




# 重庆市长寿区云集镇青丰村村规划

区位关系图

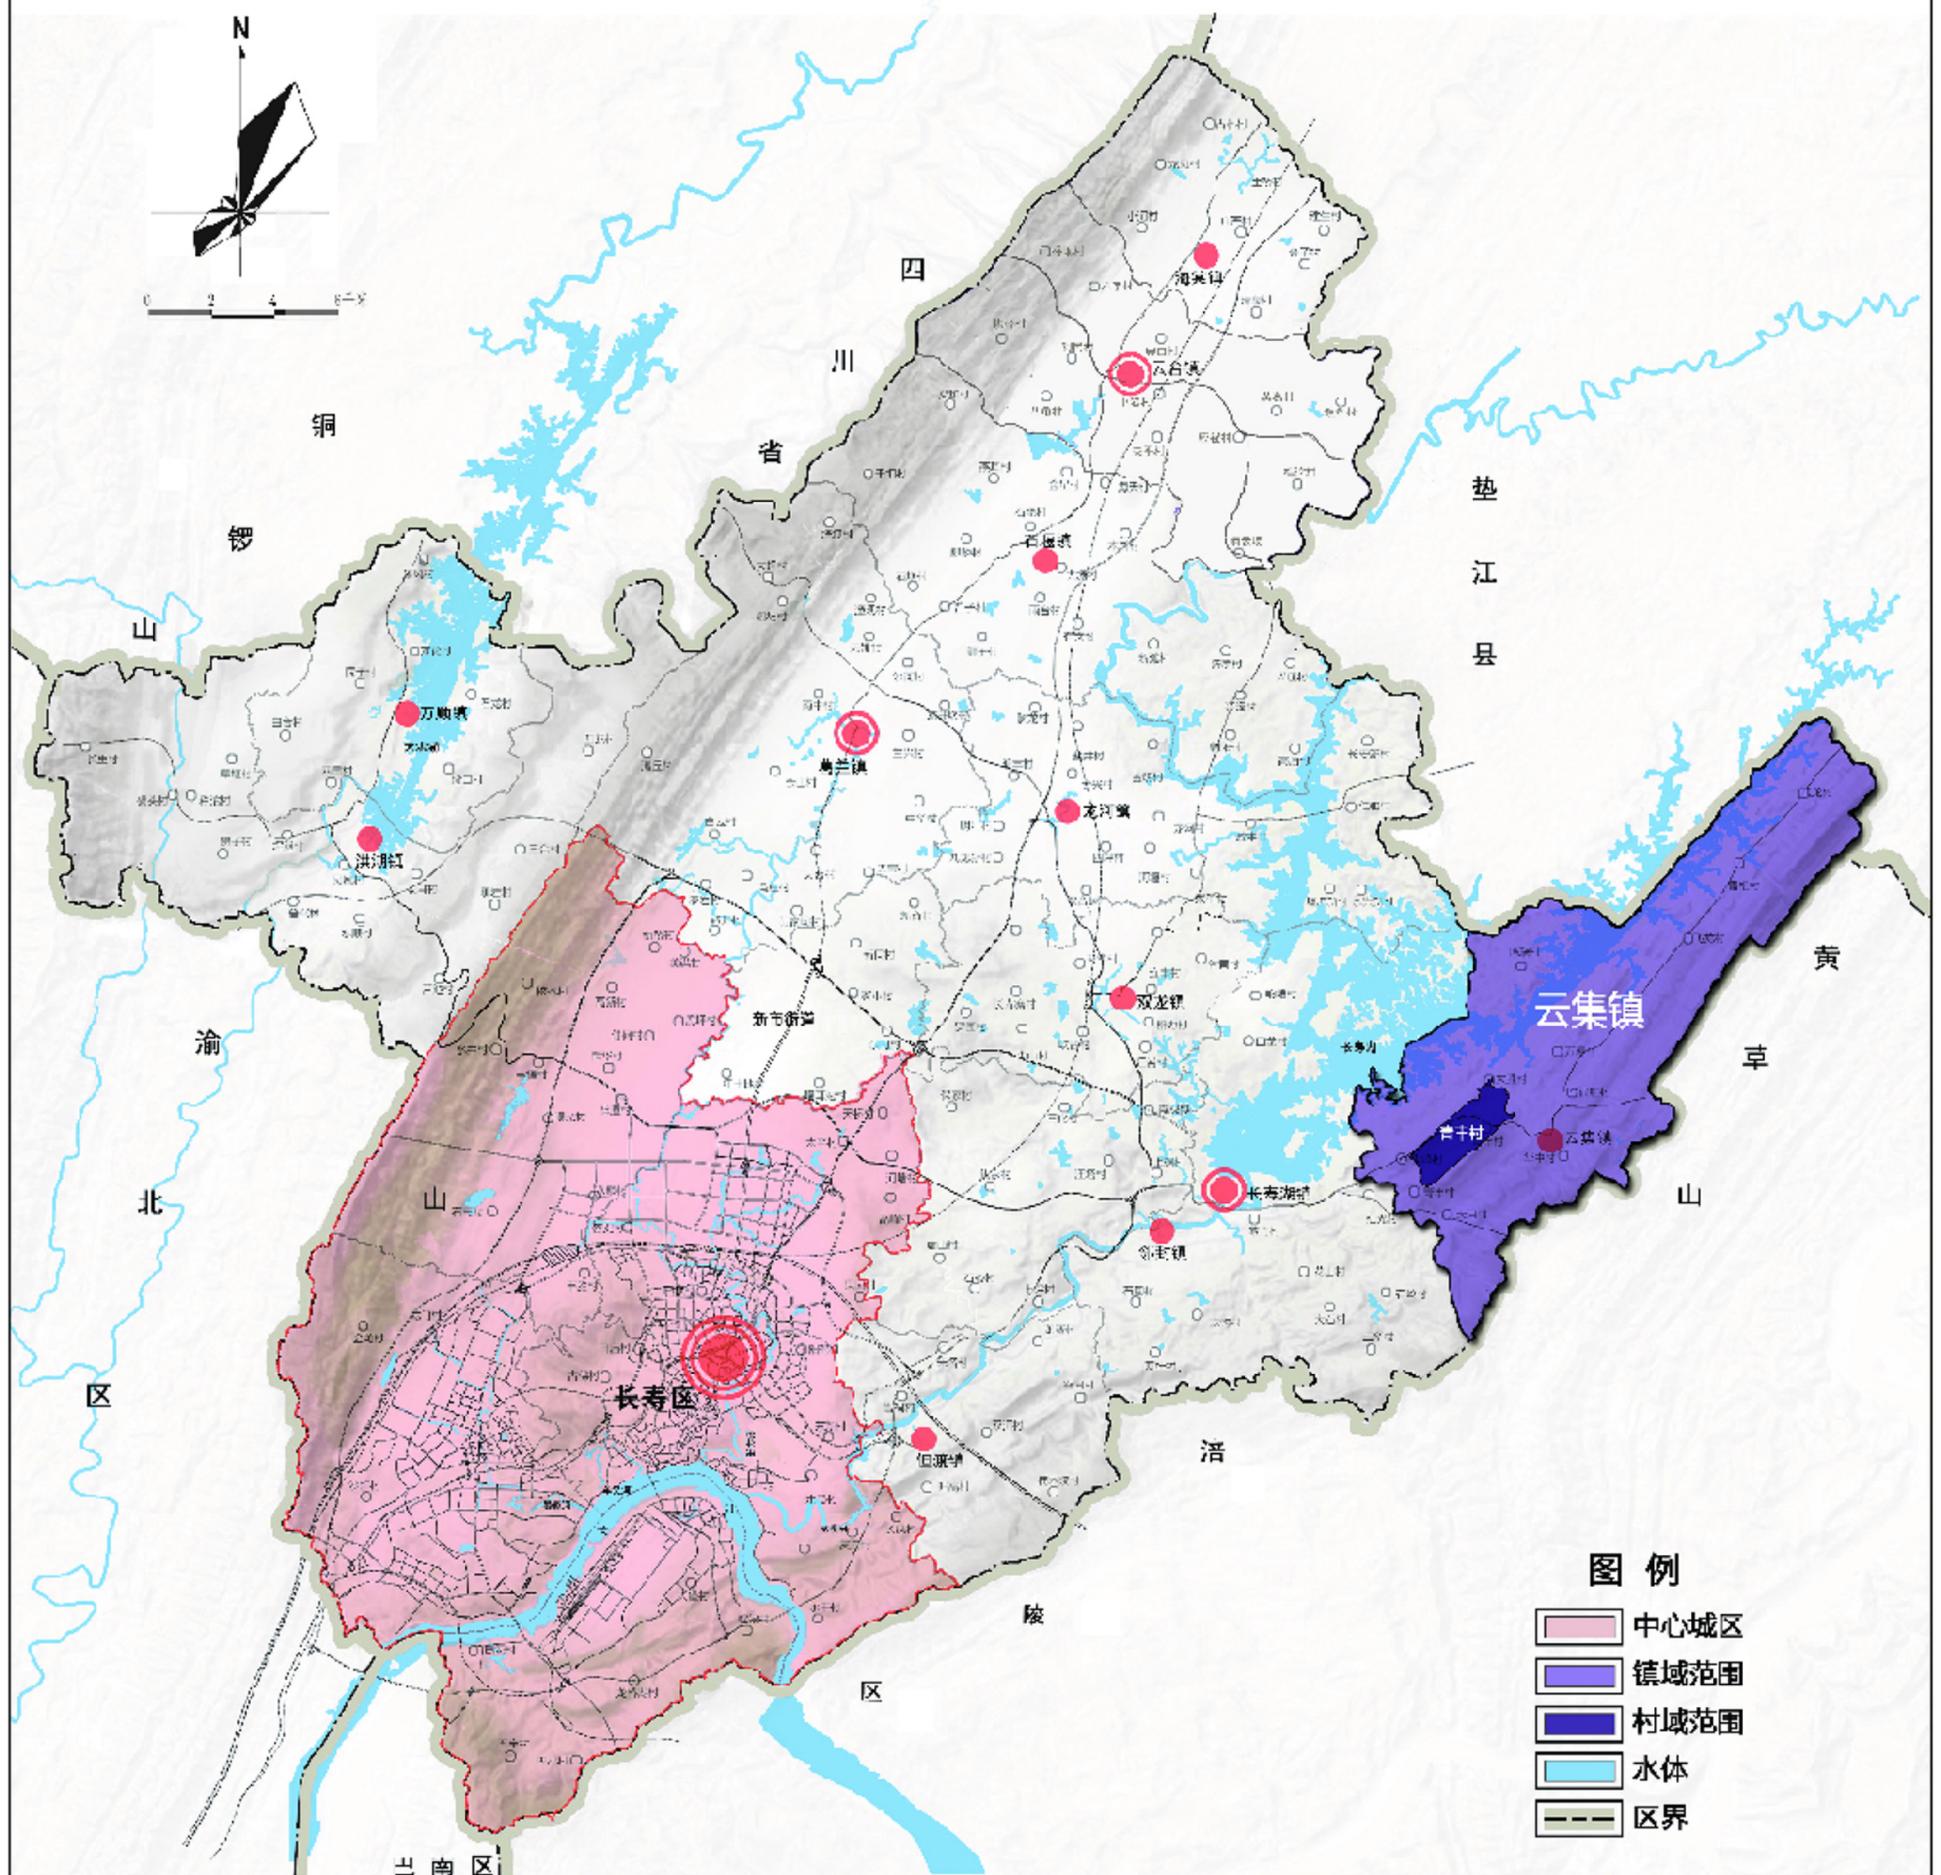

# 重庆市长寿区云集镇青丰村村规划

村组分布图

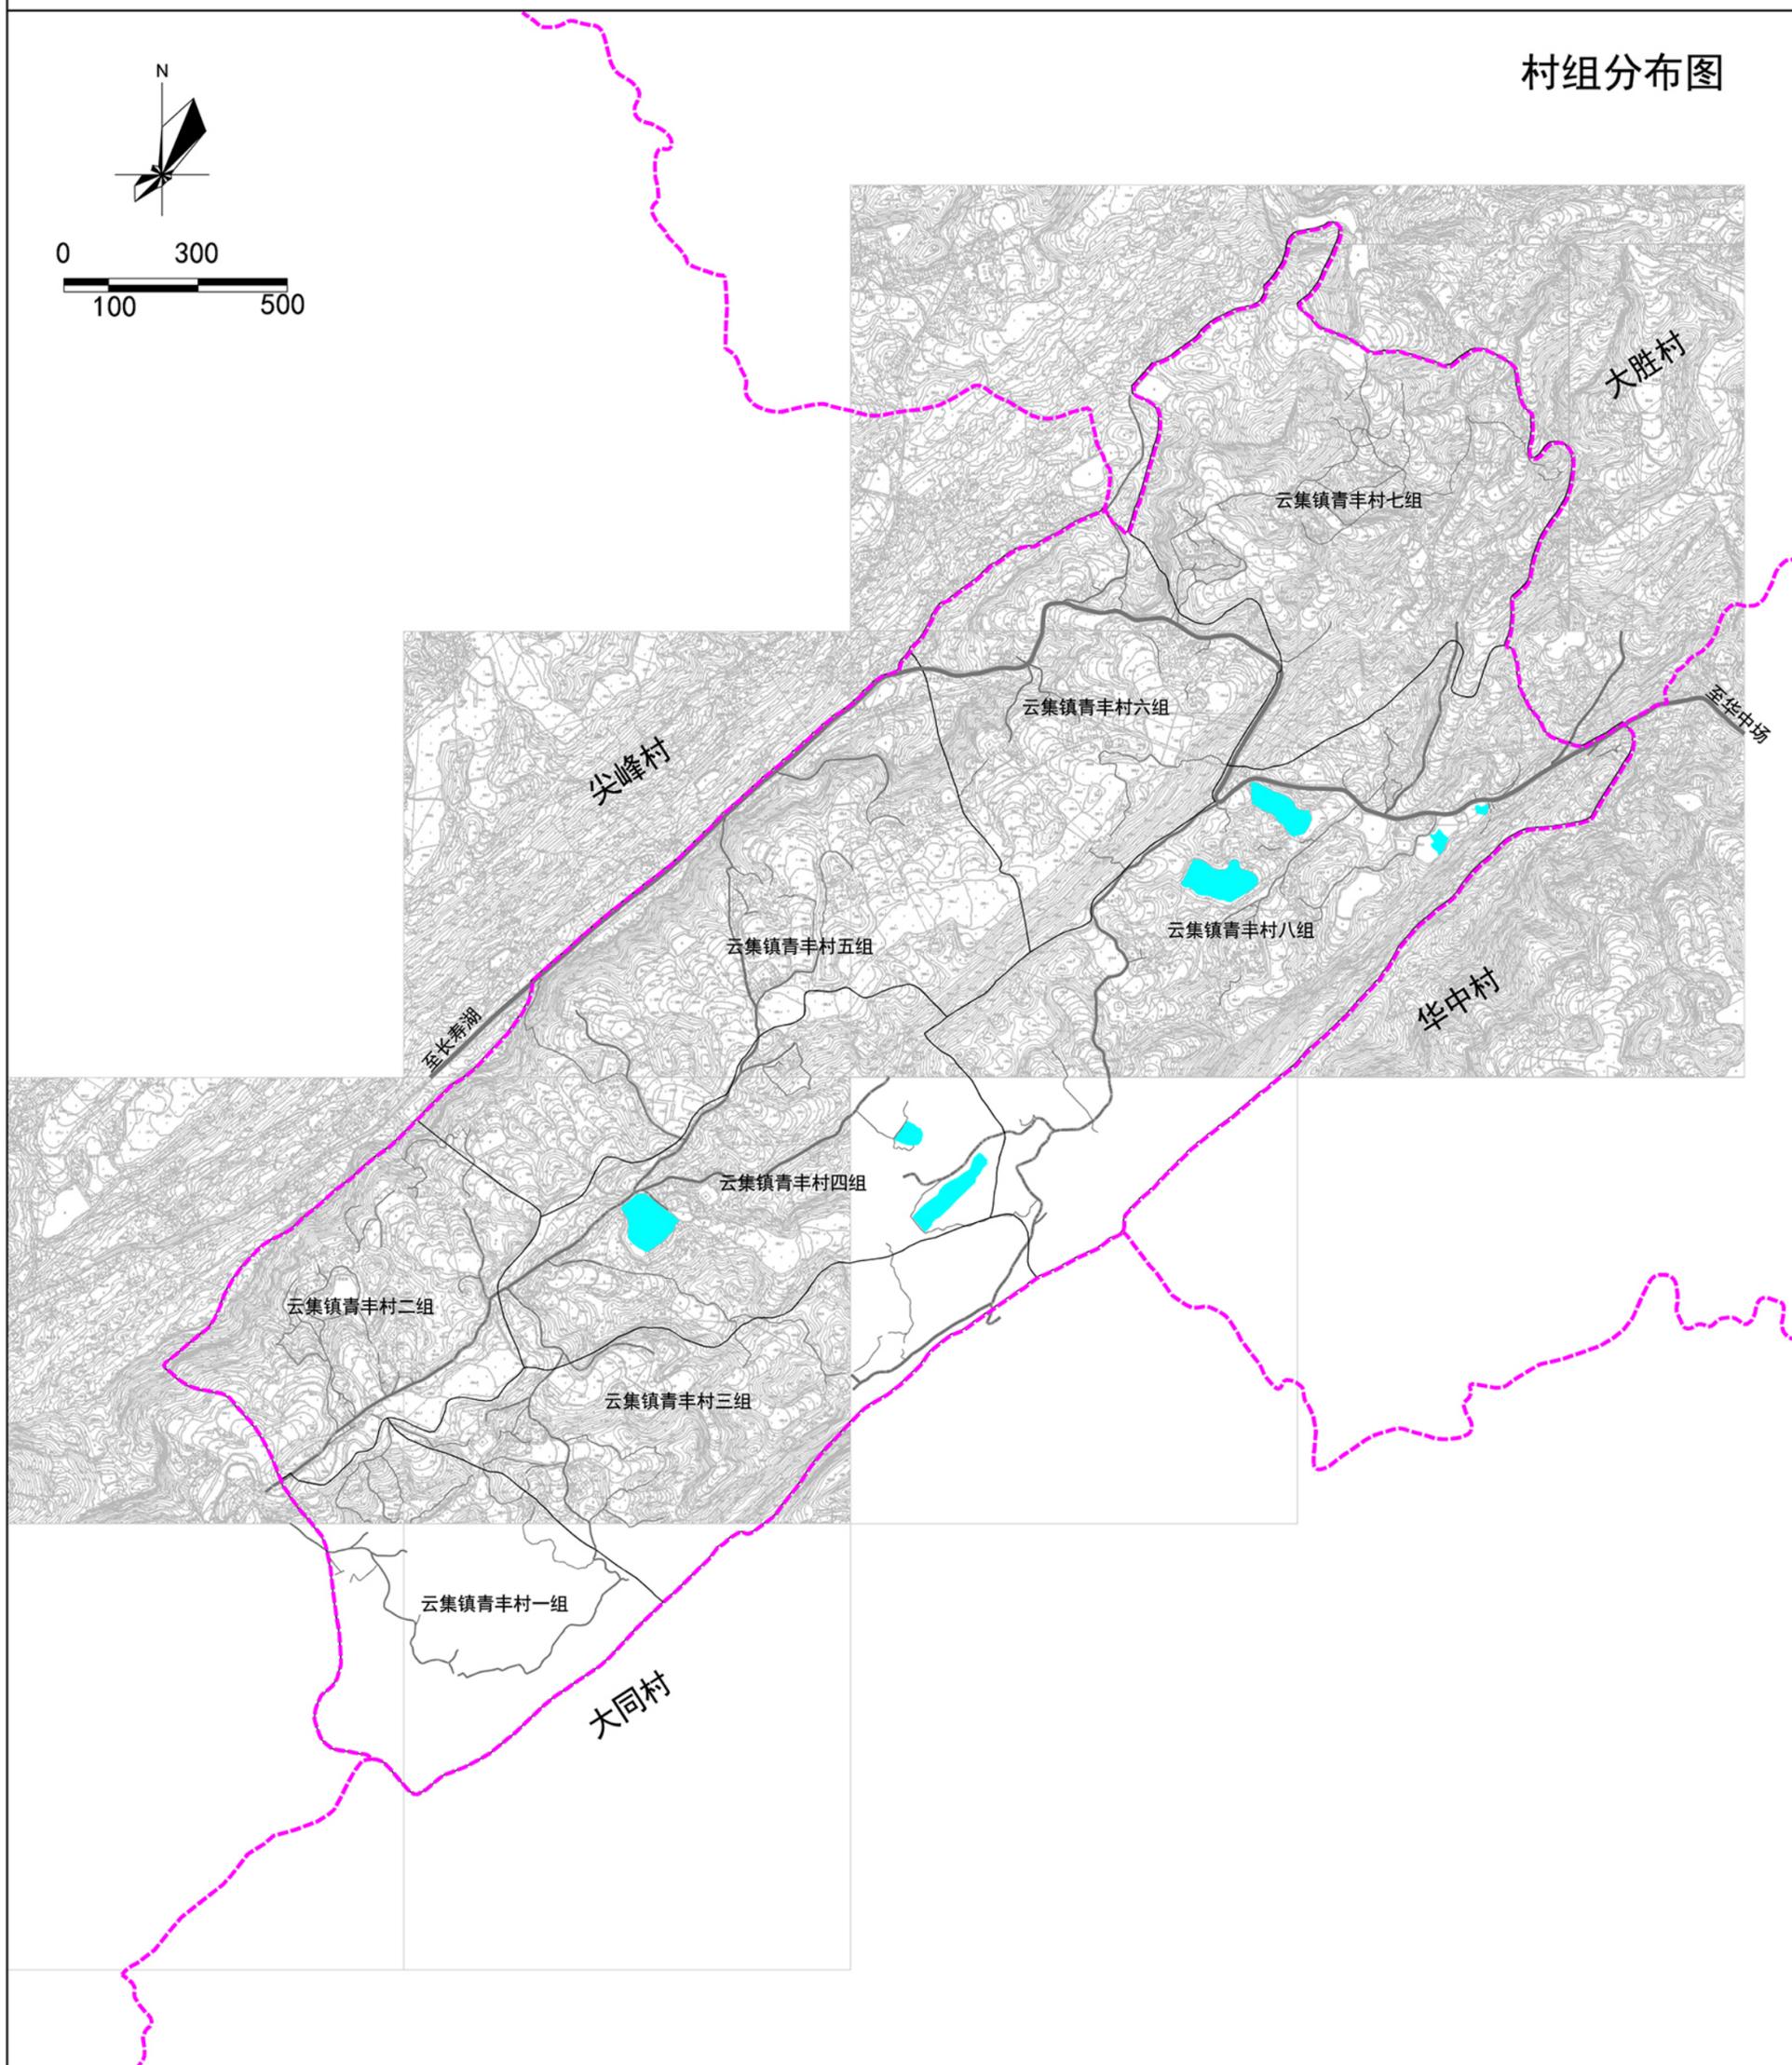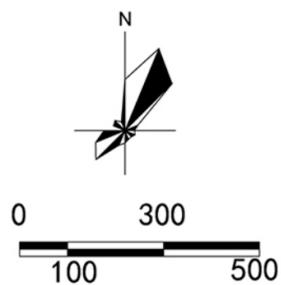

图

例

道路


组界

村界

# 重庆市长寿区云集镇青丰村村规划

## 地形分析图

### 高程分析图

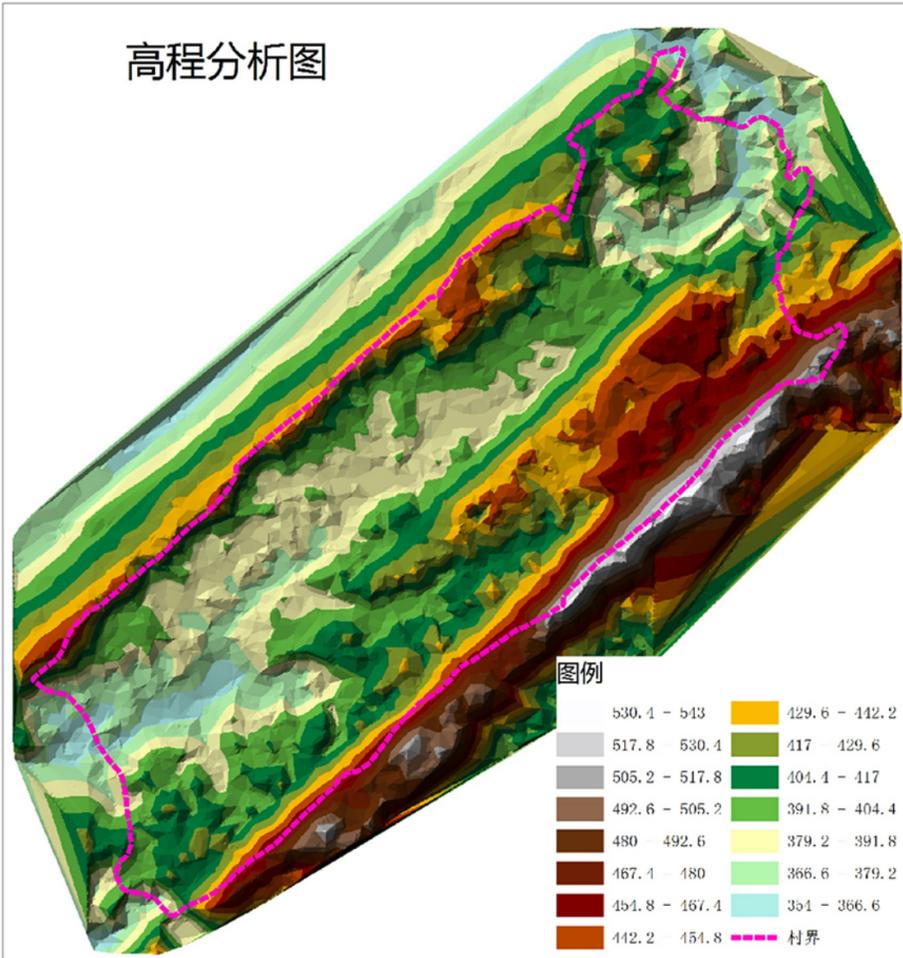


1、高程  
青丰村海拔介于354米至517米之间，整体地形东南高西北低，最高点位于村东北侧的长方嘴附近的山顶，最低点位于村西南侧的李家湾附近。全村属低山丘陵地带。


2、坡度  
全村地貌以山地丘陵为主，中、西南部较为平坦，村内主要的坡度类型为小于5%及15%-25%两类，占全村面积的比例分别为23.92%和27.53%，5%-10%的面积占全村面积的18.35%，10%-15%的面积占全村面积的18.52%，大于25%的区域主要位于村东西两侧，占全村面积的11.68%。

3、坡向  
本村中、西部区域较为平坦，东北、西北各有一条山脉，坡向较为均衡。

### 坡度分析图

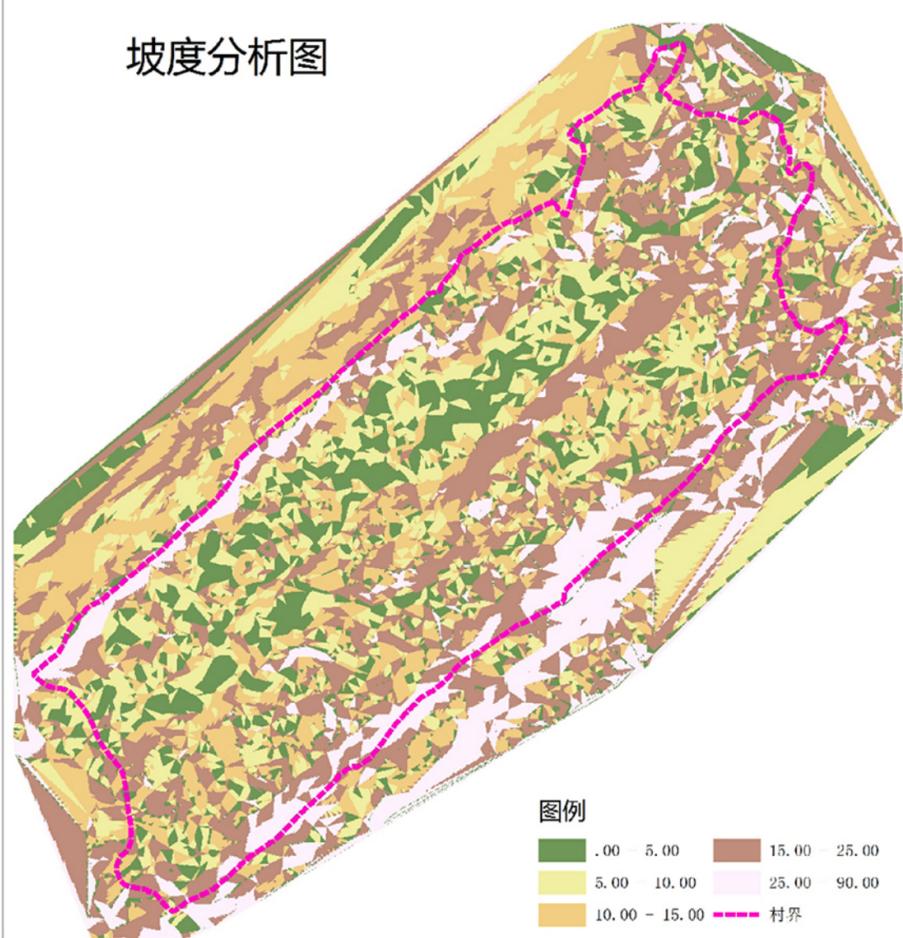


### 坡向分析图

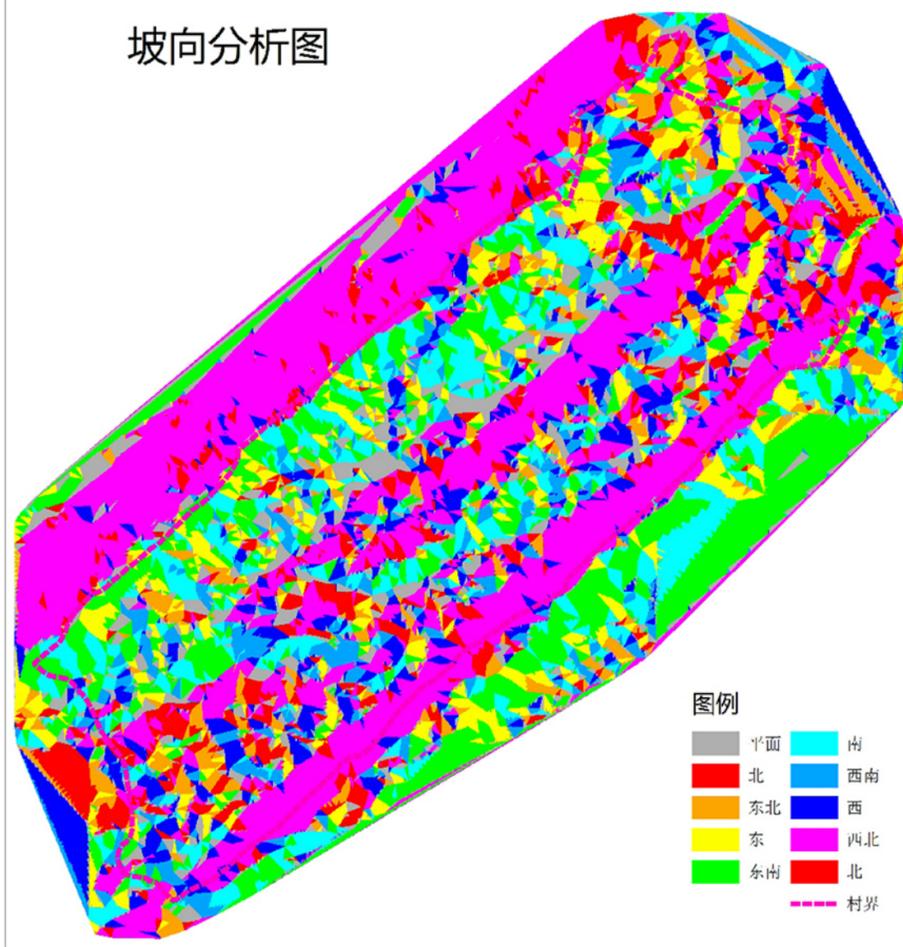

# 重庆市长寿区云集镇青丰村村规划



土地利用现状图

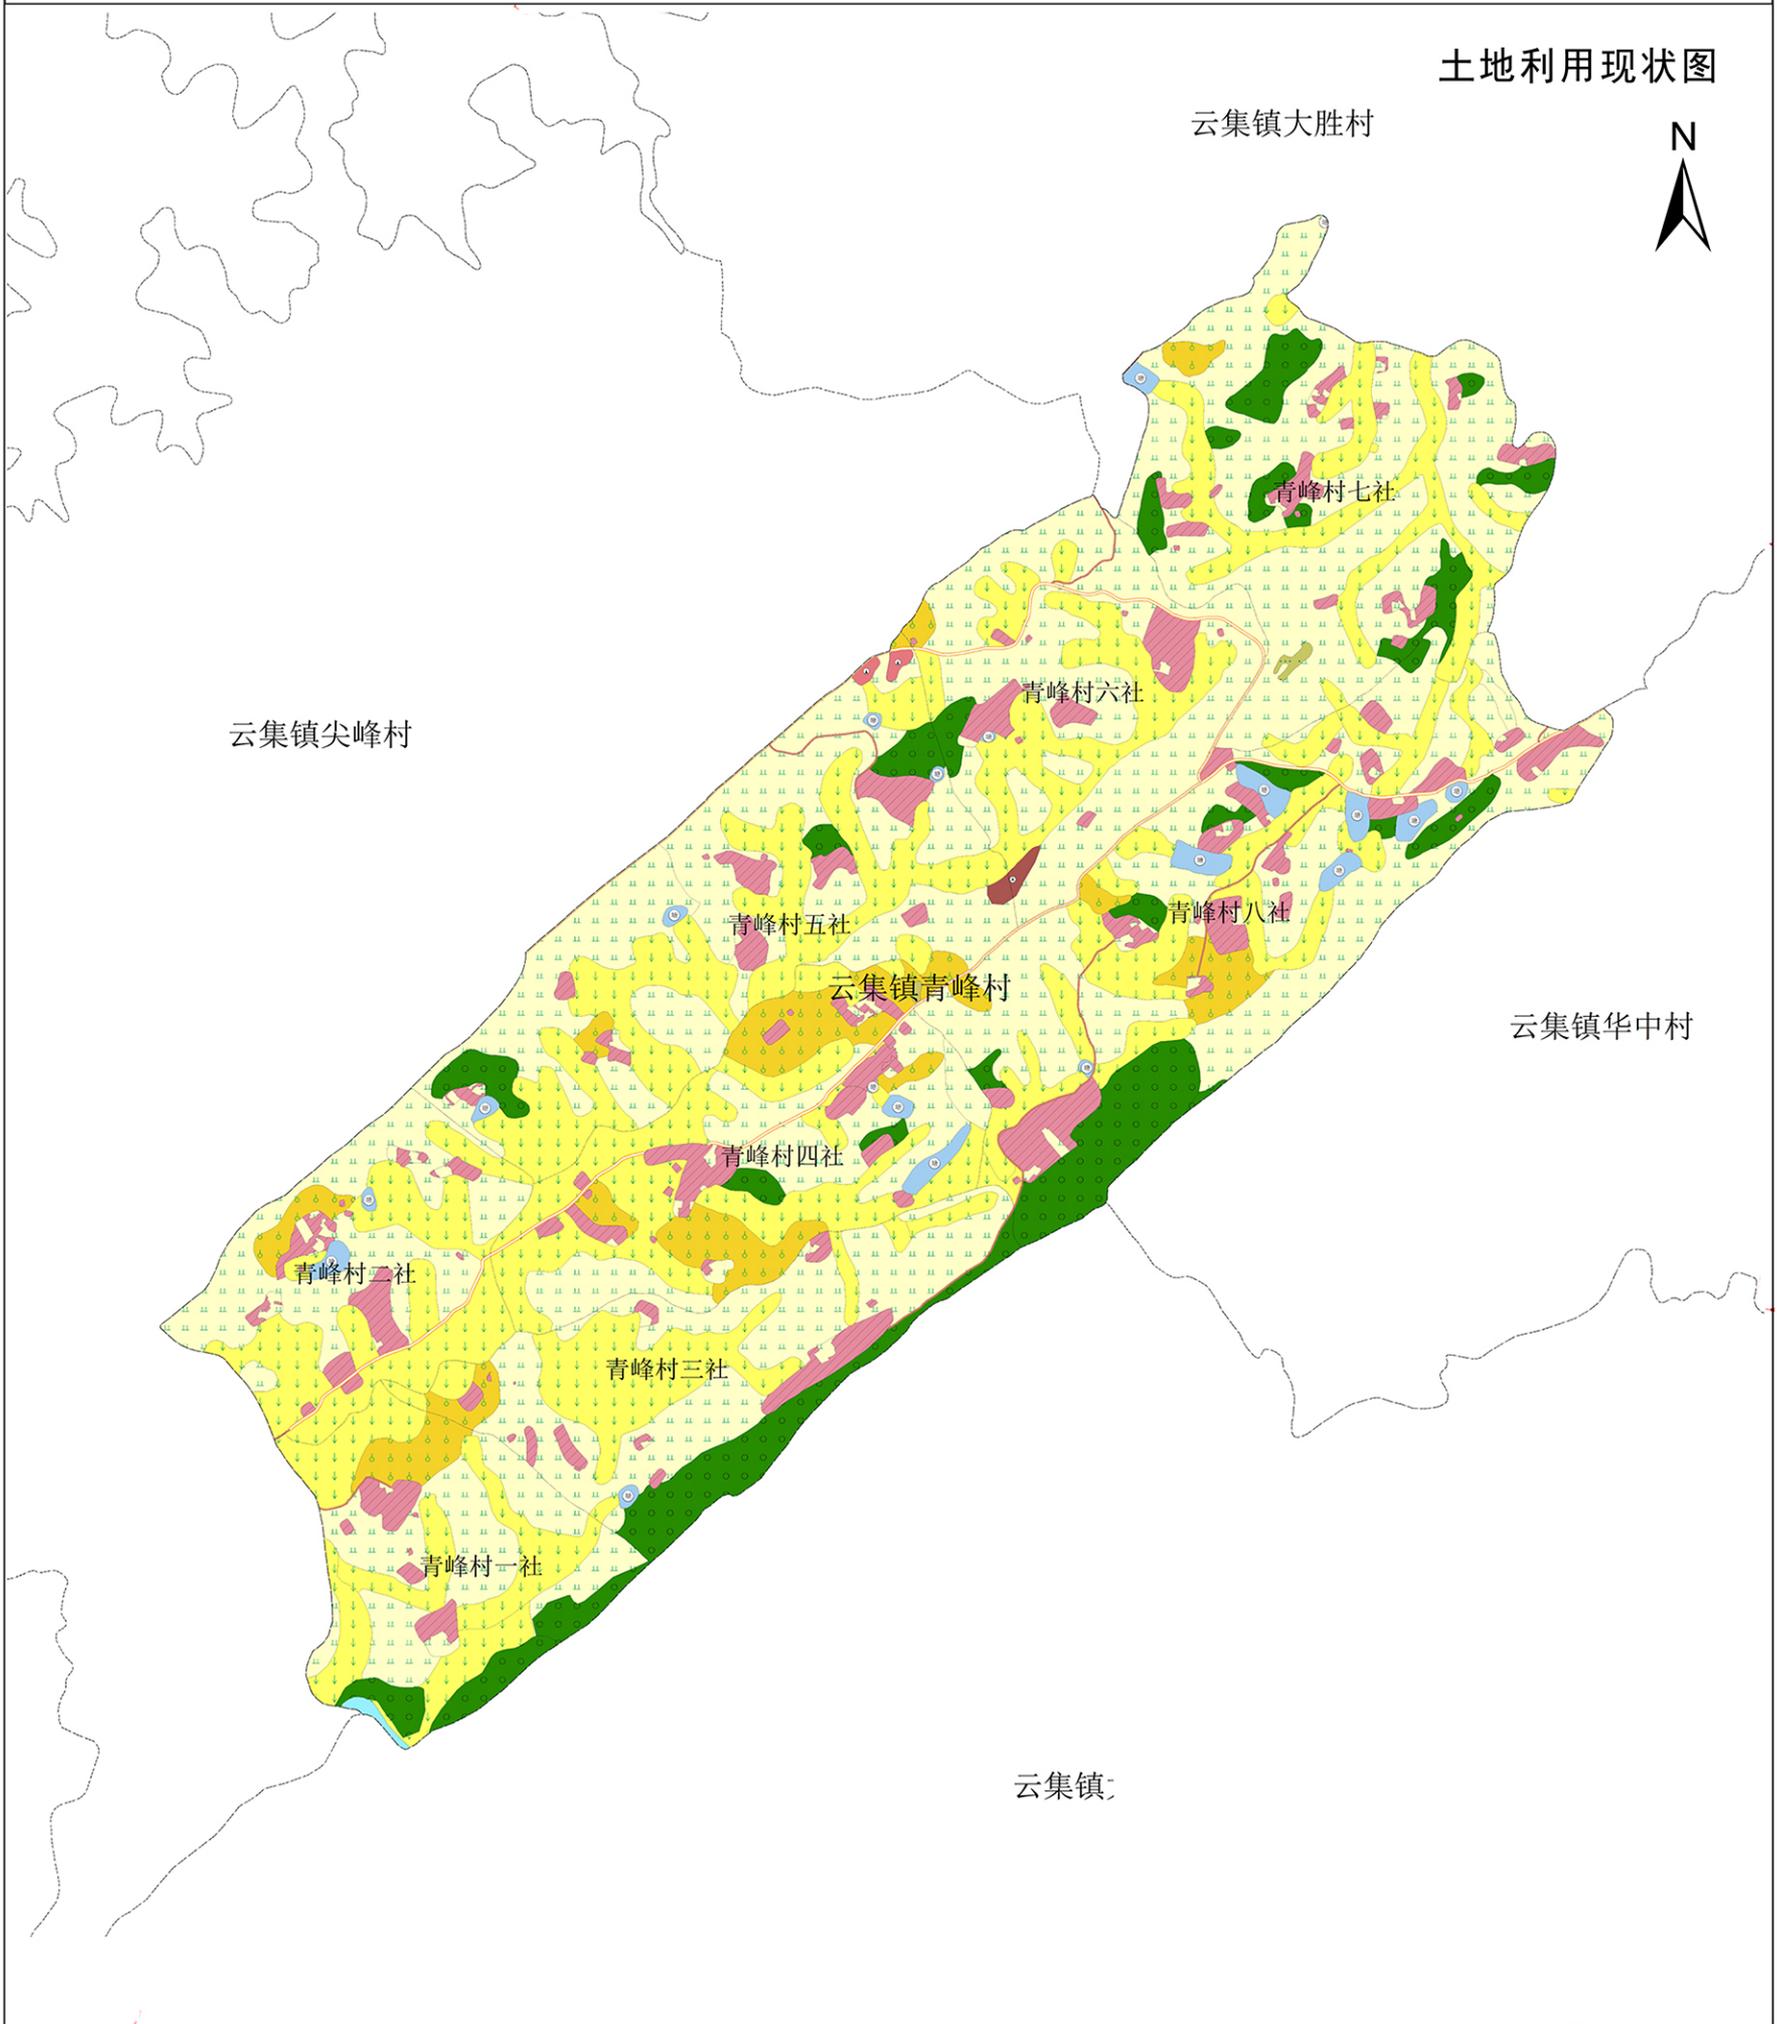

图例	公路用地	农村道路	河流水面	沟渠	公路用地	其他园地	其他林地	其他草地	内陆滩涂	农村道路	坑塘水面
	城市	建制镇	旱地	有林地	村庄	果园	水工建筑用地	水库水面	水浇地	水田	河流水面
	港口码头用地	灌木林地	茶园	裸地	设施农用地	采矿用地	铁路用地	风景名胜及特殊用地	村界	组界	

# 重庆市长寿区云集镇青丰村村规划


## 现状建筑物用途与分布图

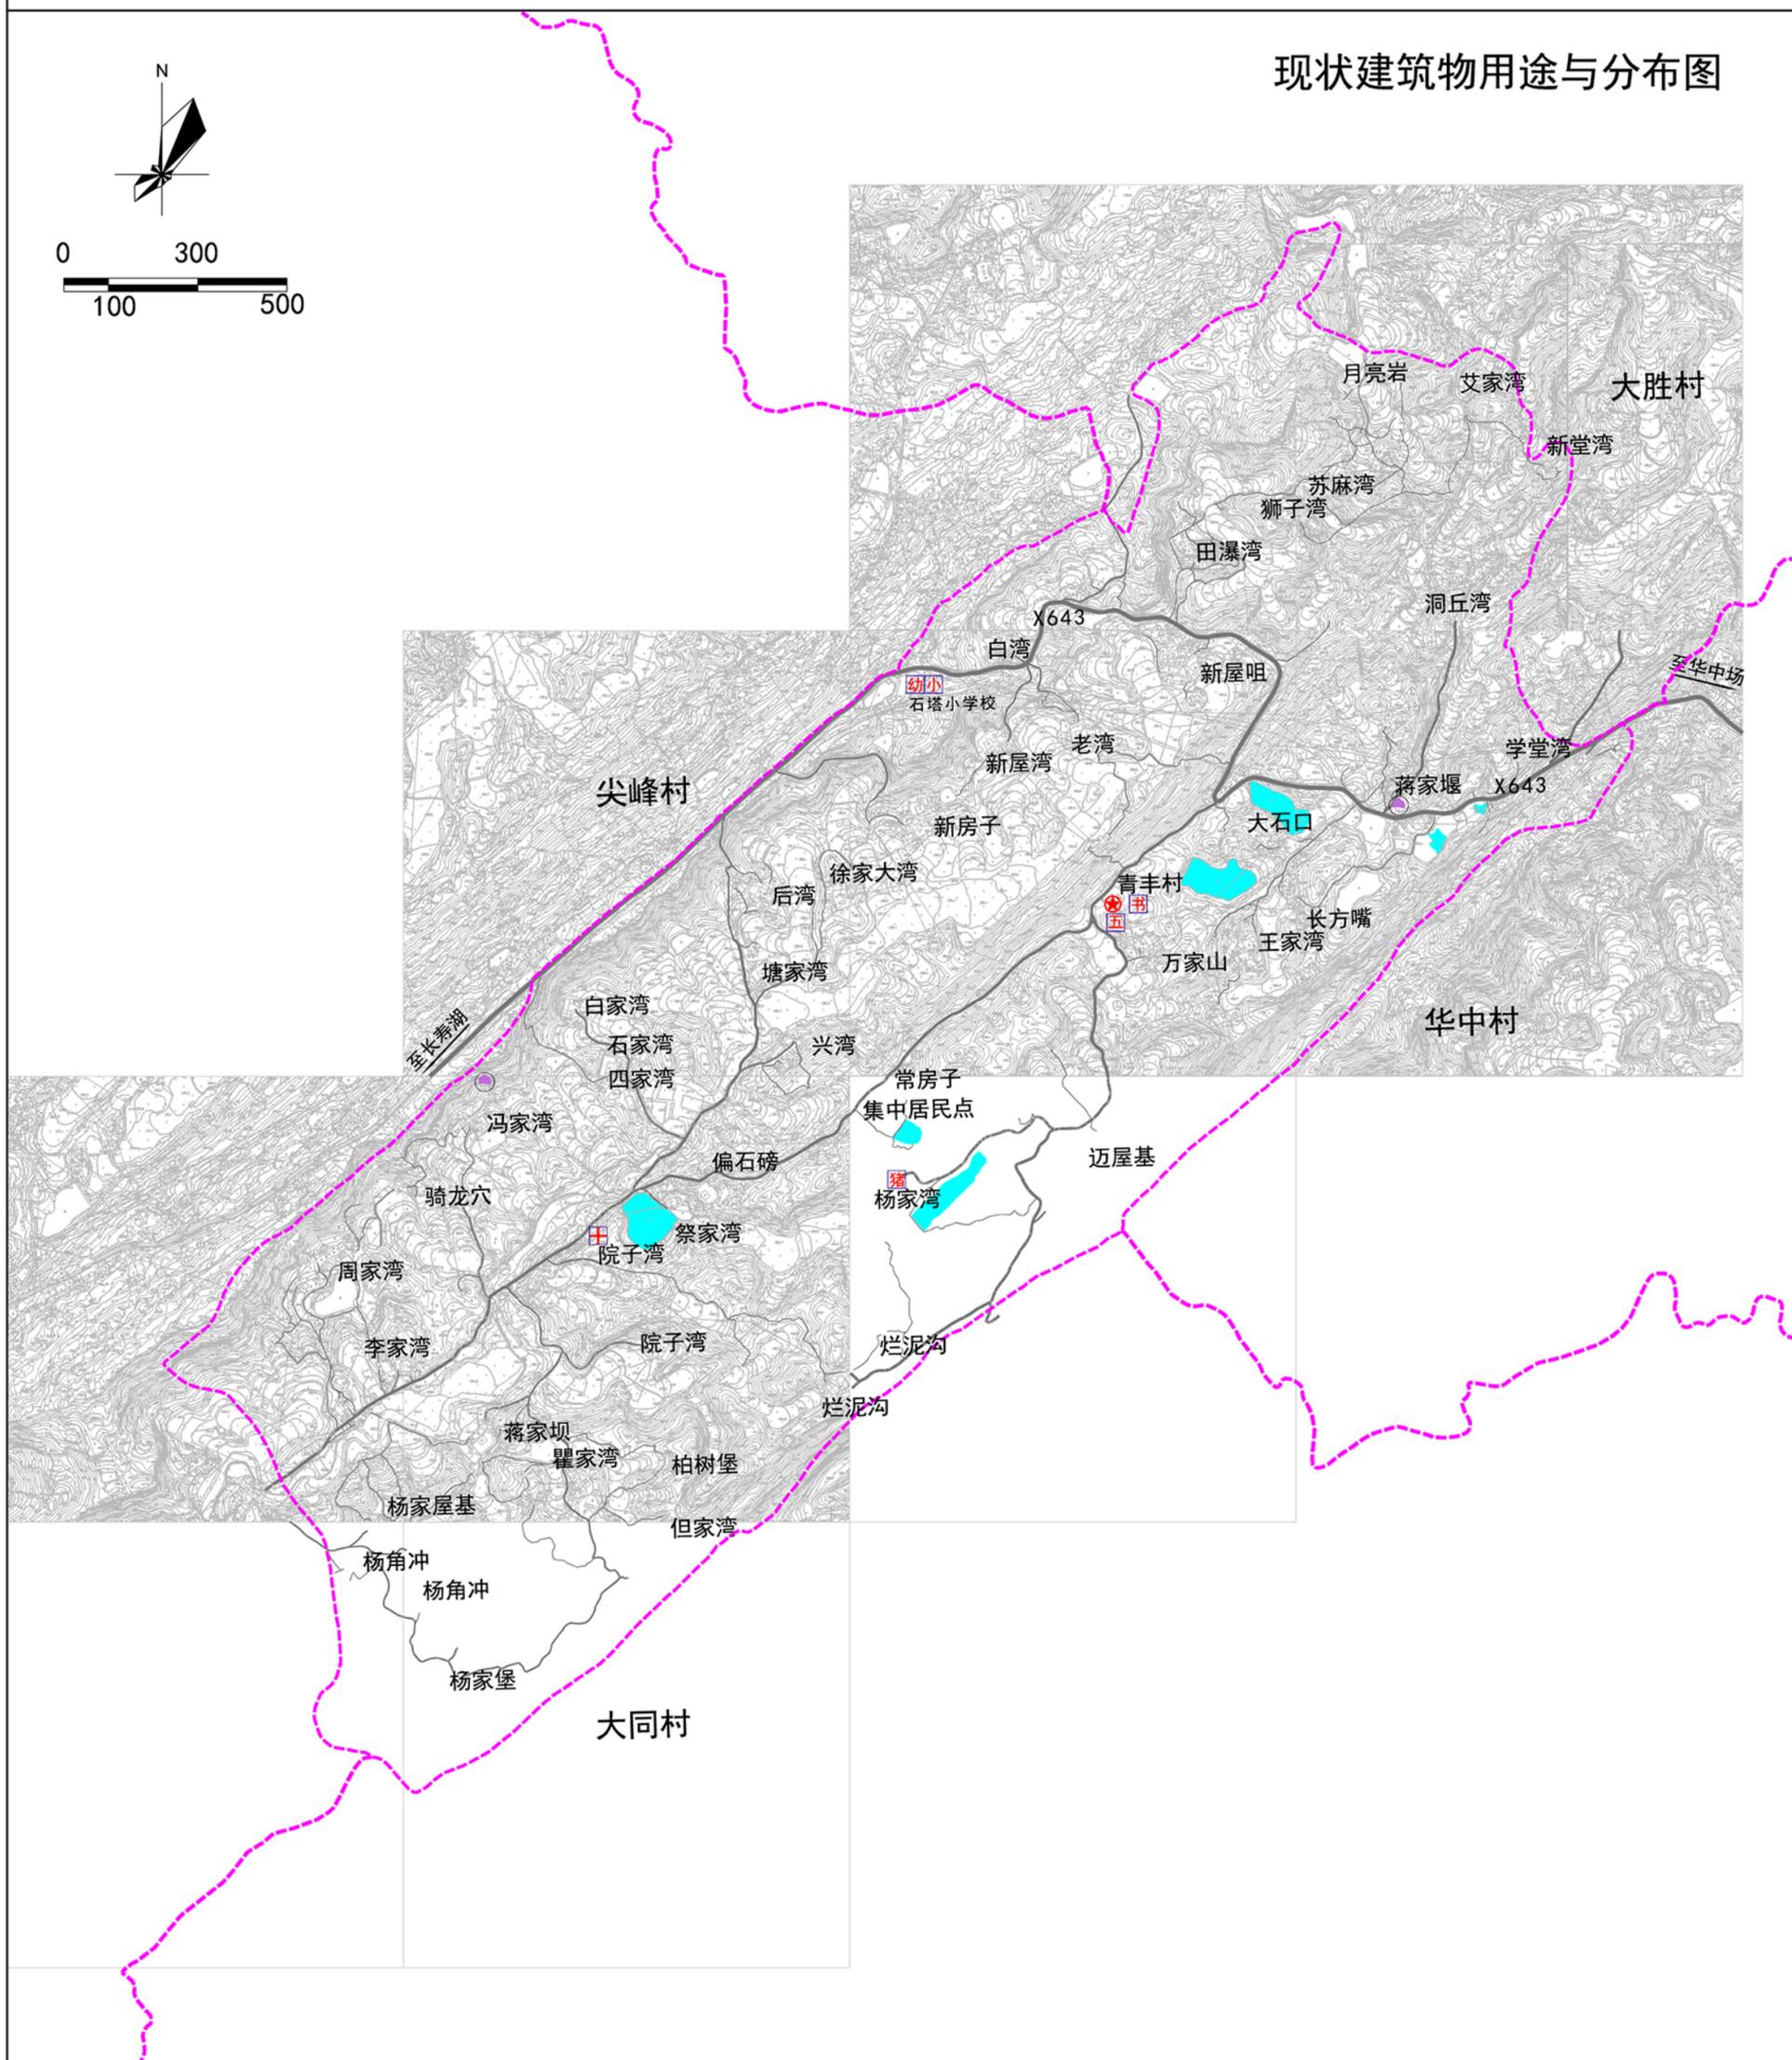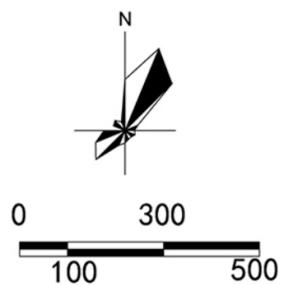

图例	住宅建筑	公共服务建筑	农用设施建筑	河流水体	村委会	五保家园	卫生室
	农家书屋	幼儿园	小学	养猪场	道路	村界	

# 重庆市长寿区云集镇青丰村村规划


## 上位规划及相关规划分析图

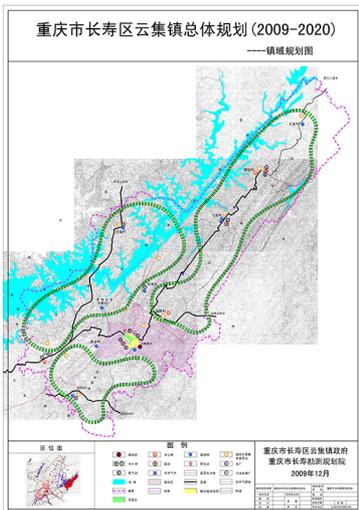

### 重庆市长寿区云集镇总体规划(2009—2020)


青丰村为城镇体系规划中的基层村,规划人口规模小于1000人,产业主要以种植业、畜禽养殖、鱼类养殖为主。

青丰村规划一处农村集中居民点,位于新湾。在此处设置招呼站,方便村民出行。

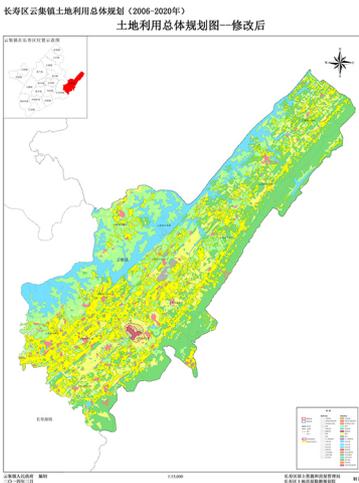

### 长寿区云集镇土地利用总体规划(2006—2020)

青丰村的规划主要用地性质为基本农田保护区,分布在村内各个区域;其次为耕地、农村居民点用地、林地、园地,耕地较为集中分布在中部,其余用地零星分布于村内。

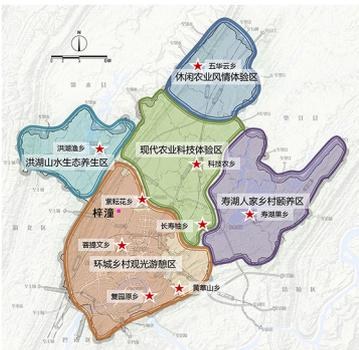



### 重庆市长寿区乡村旅游总体规划(2016—2025)

青丰村处于寿湖人家乡村颐养区,传统农业发展历史悠久。

青丰村的产业主要以种植为主,养殖为辅。村内有大片农业用地,具有很好的乡野景色,可发展乡村采摘业和打造田园生态观光基地。

# 重庆市长寿区云集镇青丰村村规划

产业规划图

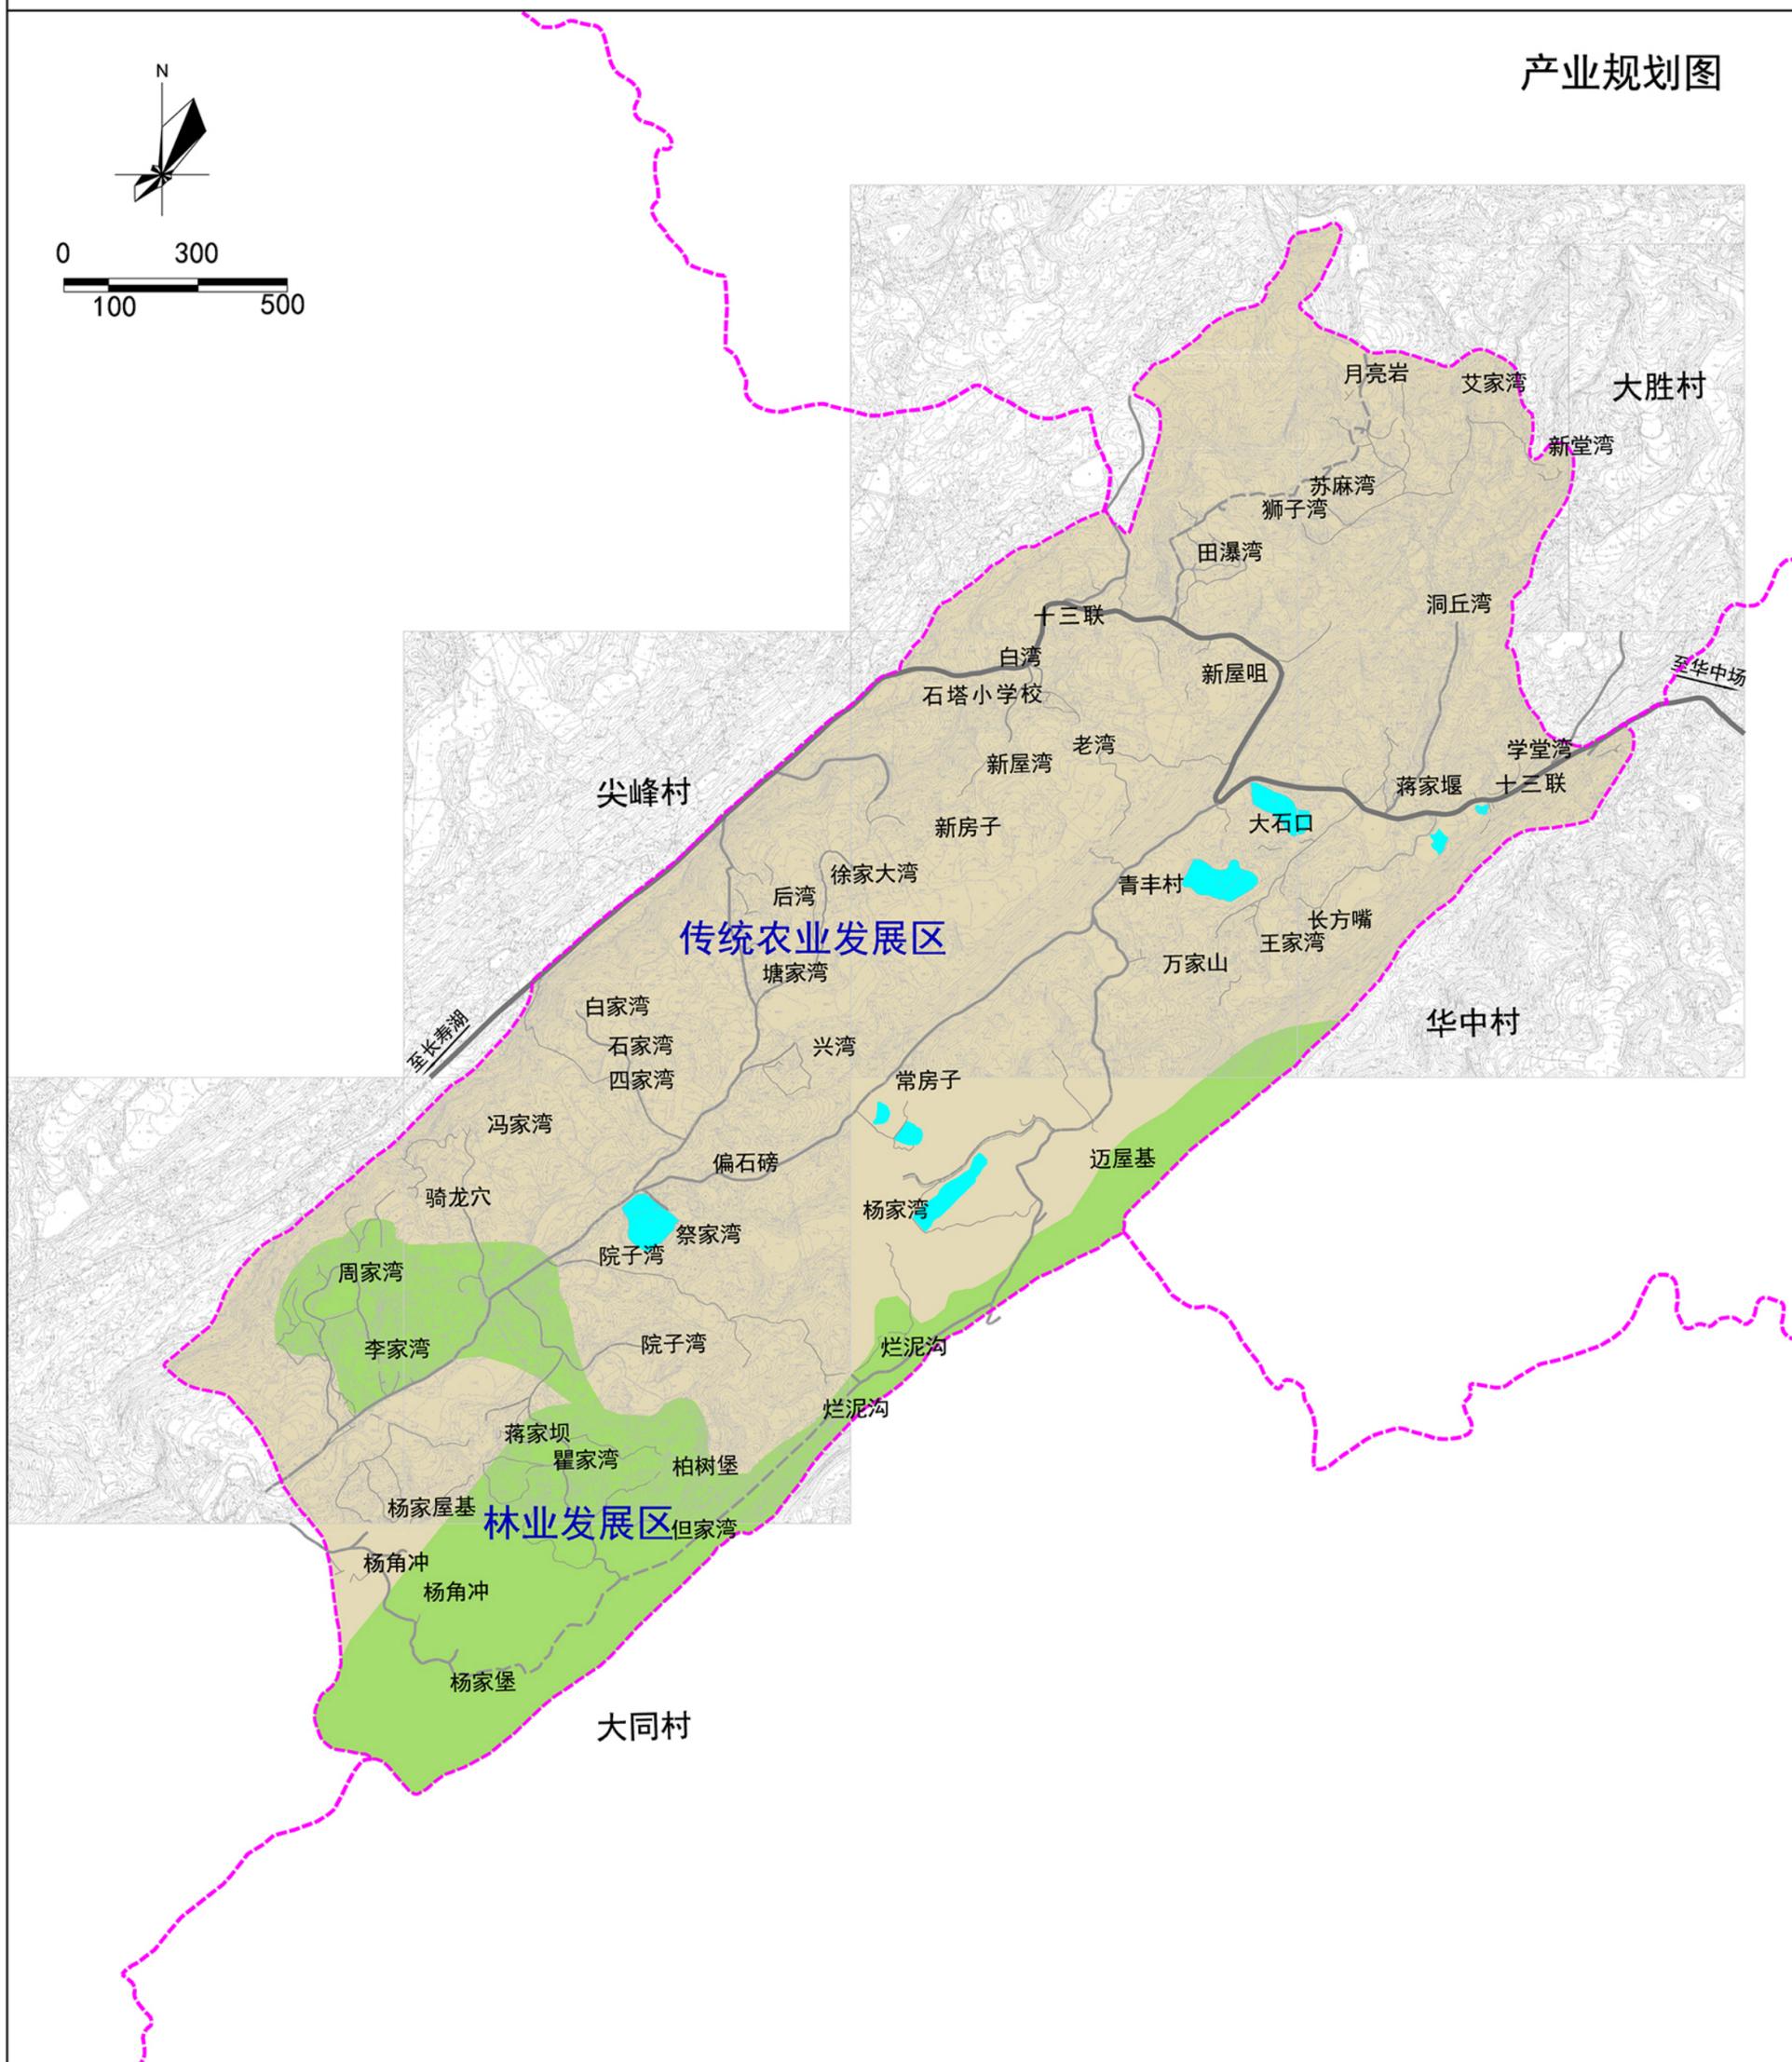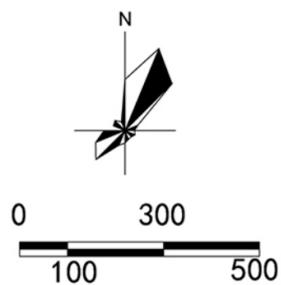


图

例

- 林业发展区
- 传统农业发展区
- 河流水体
- 道路
- 村界

# 重庆市长寿区云集镇青丰村村规划

三生空间布局及空间管制图

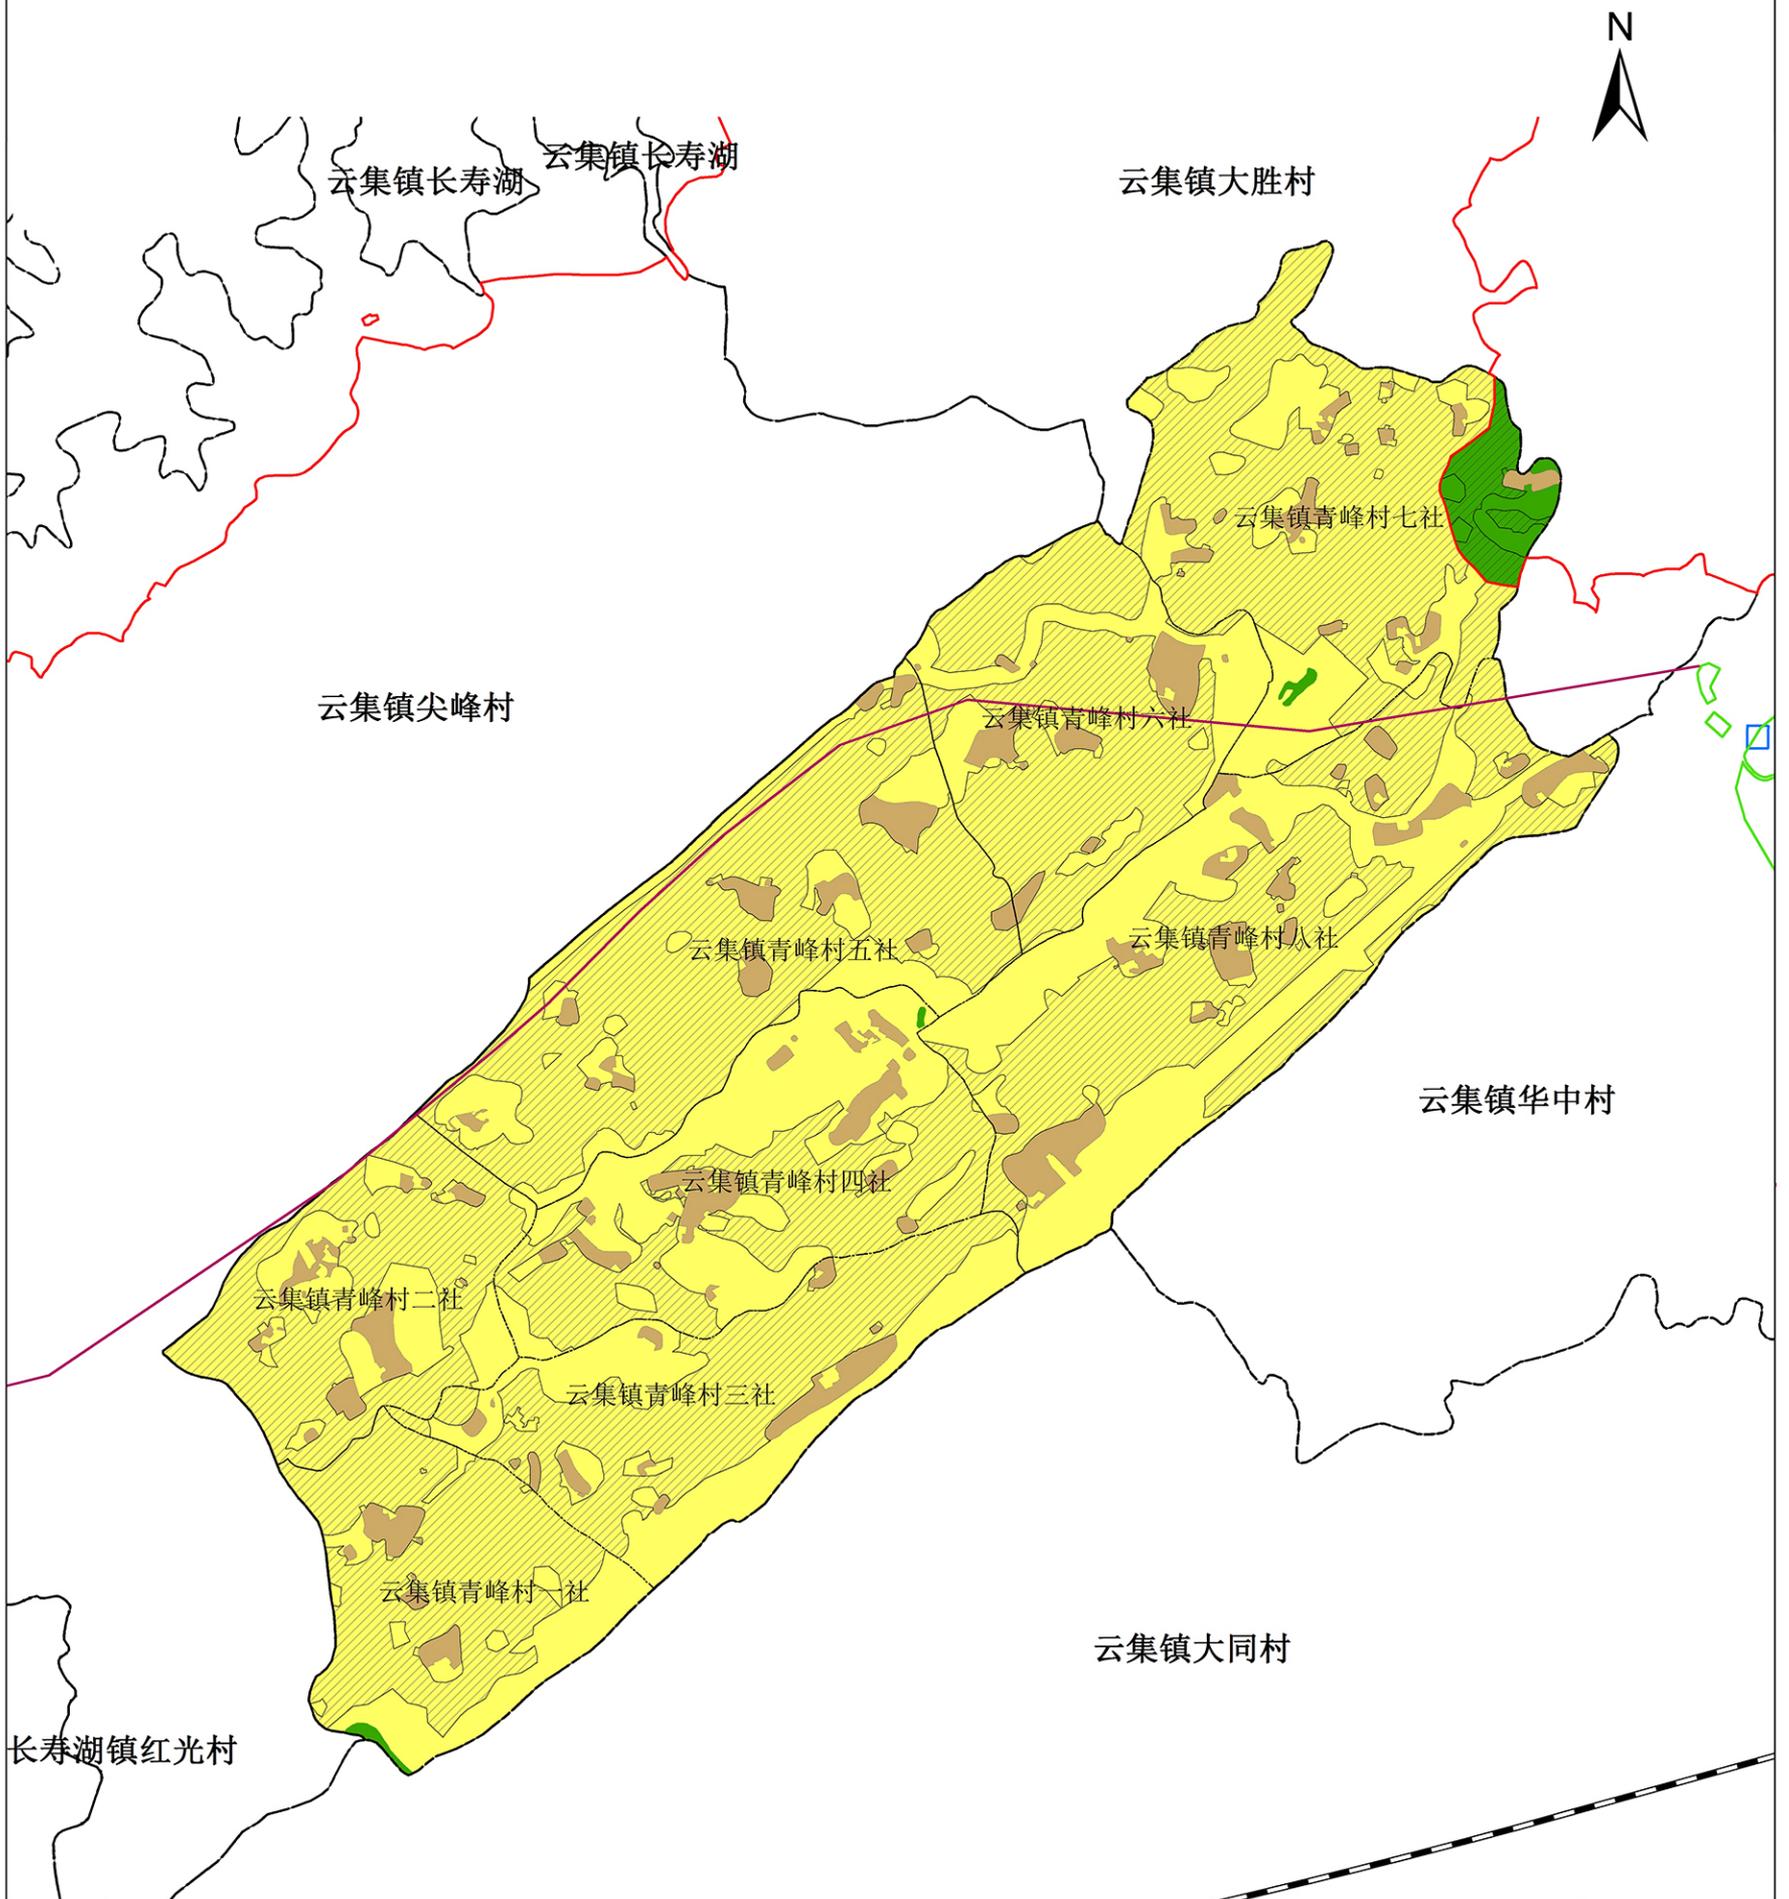


图

例

- |      |        |         |         |
|------|--------|---------|---------|
| 农业空间 | 电力线    | 长寿铁路    | 生态保护红线  |
| 建设空间 | 输气管线   | 城镇开发边界线 | 基本农田范围线 |
| 生态空间 | 长寿高速公路 | 城镇拓展预控线 |         |

# 重庆市长寿区云集镇青丰村村规划(2020年修改)

土地利用规划图(修改前)

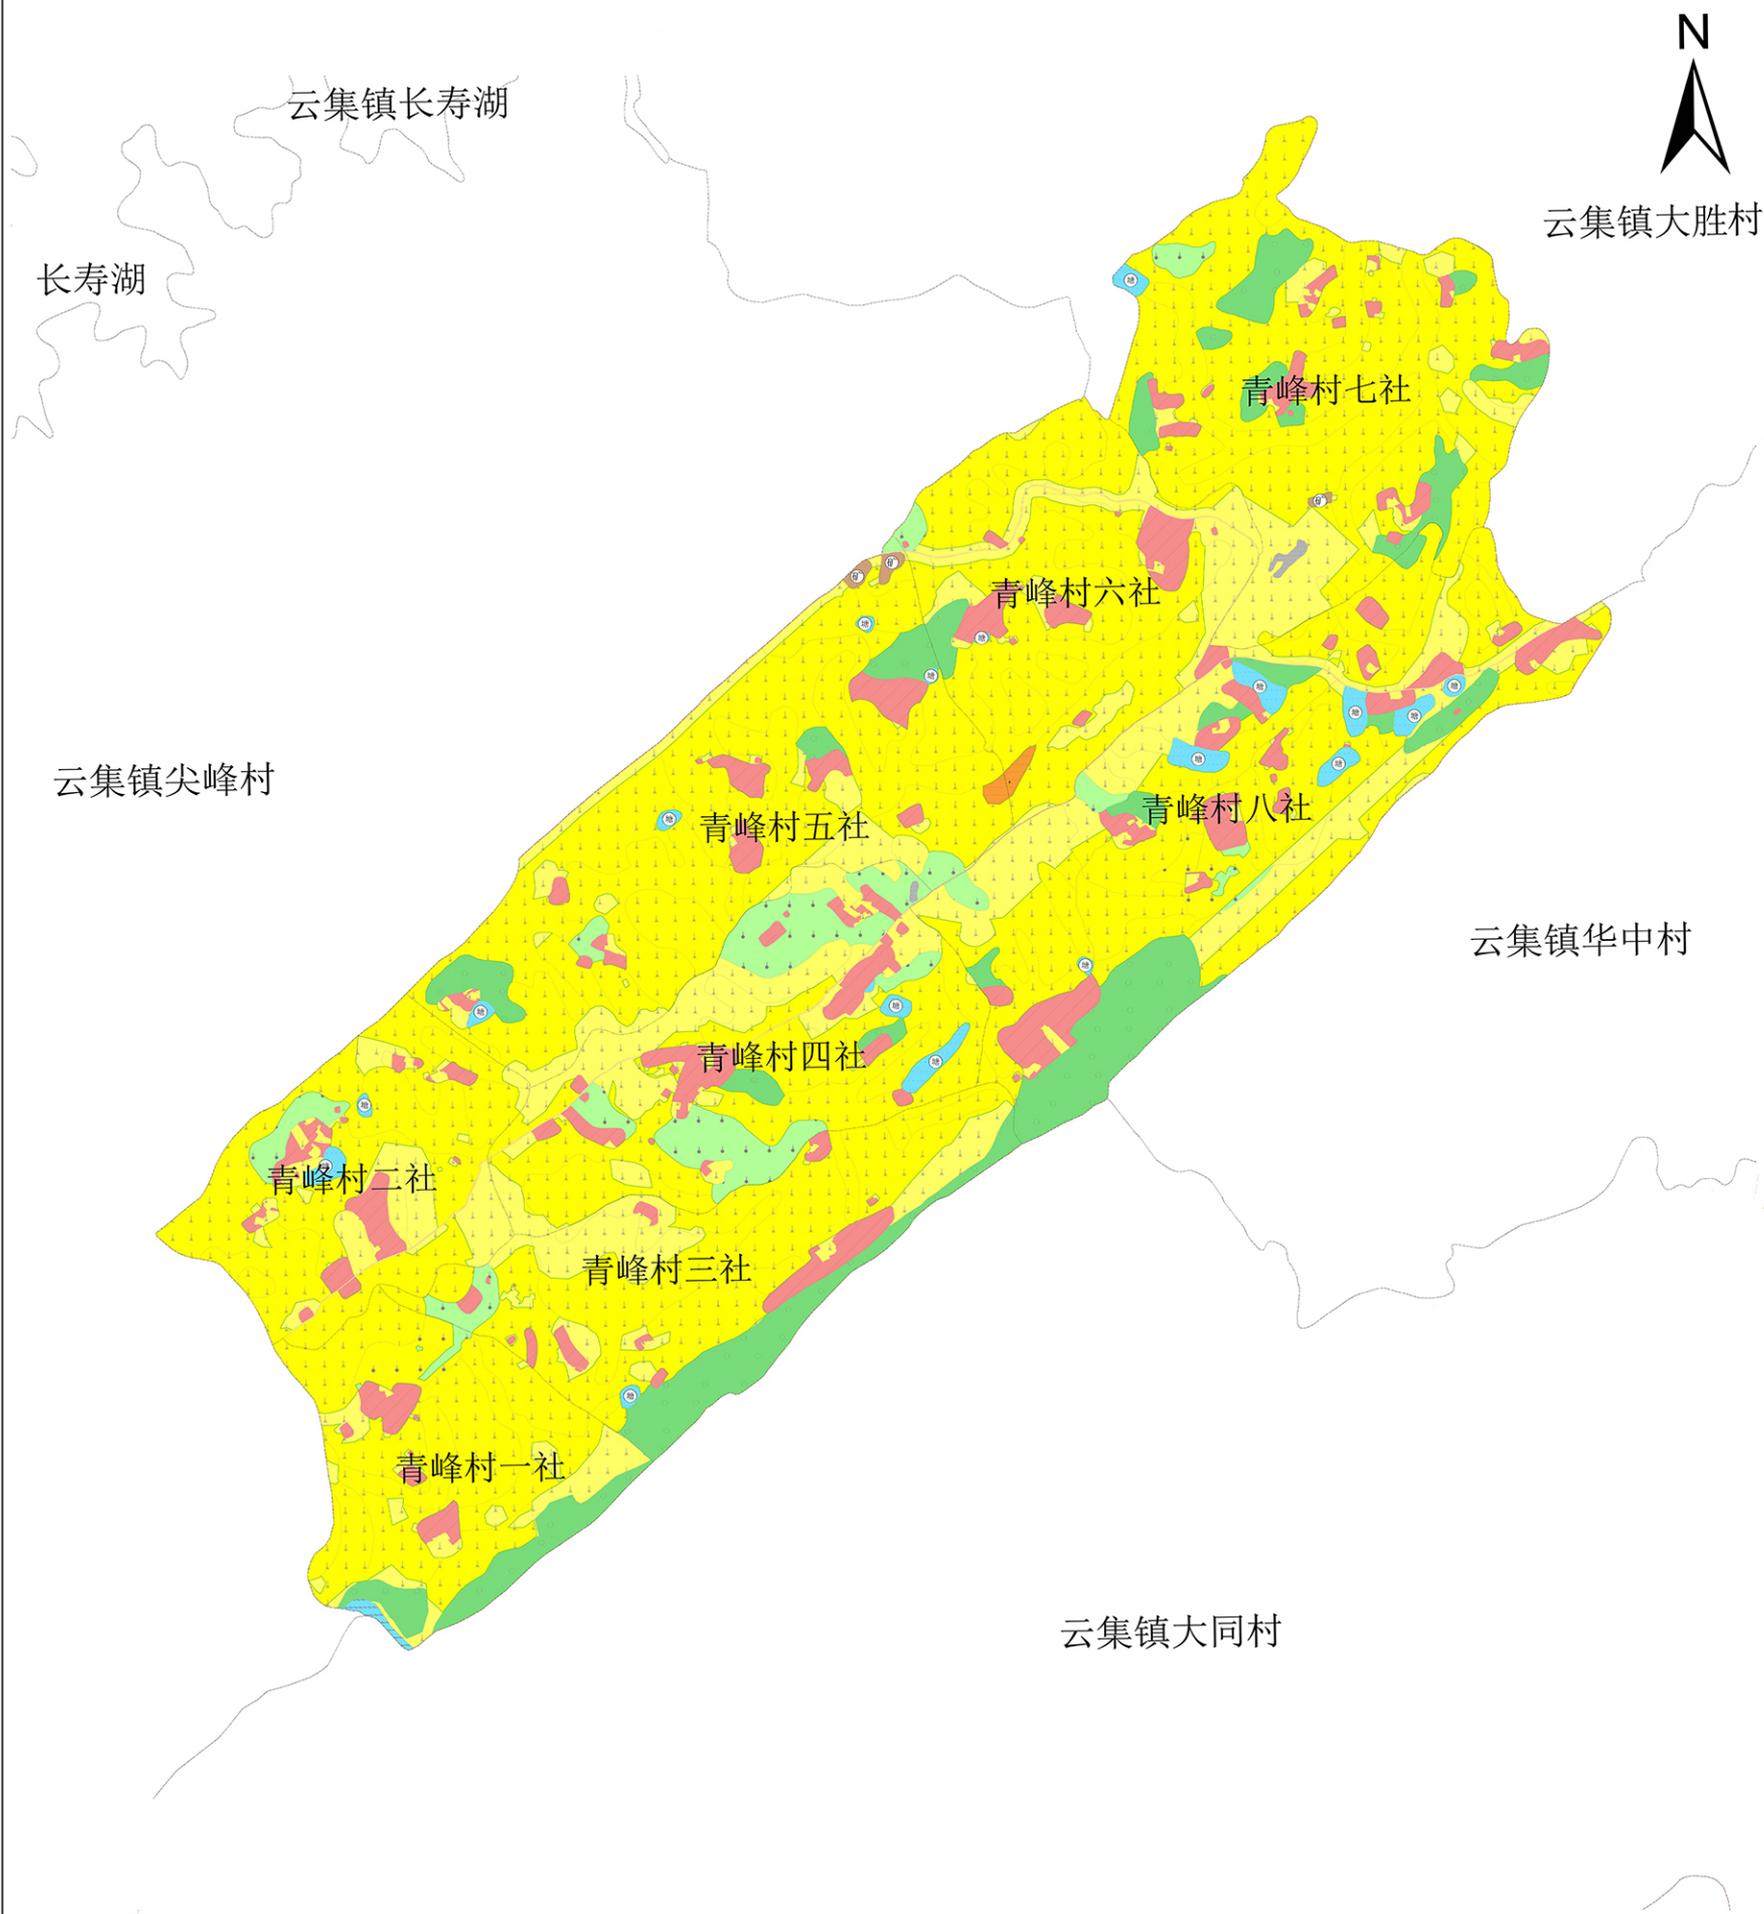


图

例

- |        |          |      |      |      |          |          |      |       |         |
|--------|----------|------|------|------|----------|----------|------|-------|---------|
| 公路用地   | 农村道路     | 河流水面 | 沟渠   | 村组界  | 基本农田保护区  | 村镇有条件建设区 | 滩涂   | 水浇地   | 水工建筑用地  |
| 港口码头用地 | 管道运输用地   | 旱地   | 水田   | 园地   | 林地       | 设施农用地    | 坑塘水面 | 城镇用地  | 农村居民点用地 |
| 采矿业用地  | 其他独立建设用地 | 铁路用地 | 公路用地 | 水库水面 | 风景名胜设施用地 | 特殊用地     | 河流水面 | 自然保留地 |         |

# 重庆市长寿区云集镇青丰村村规划(2020年修改)

土地利用规划图(修改后)

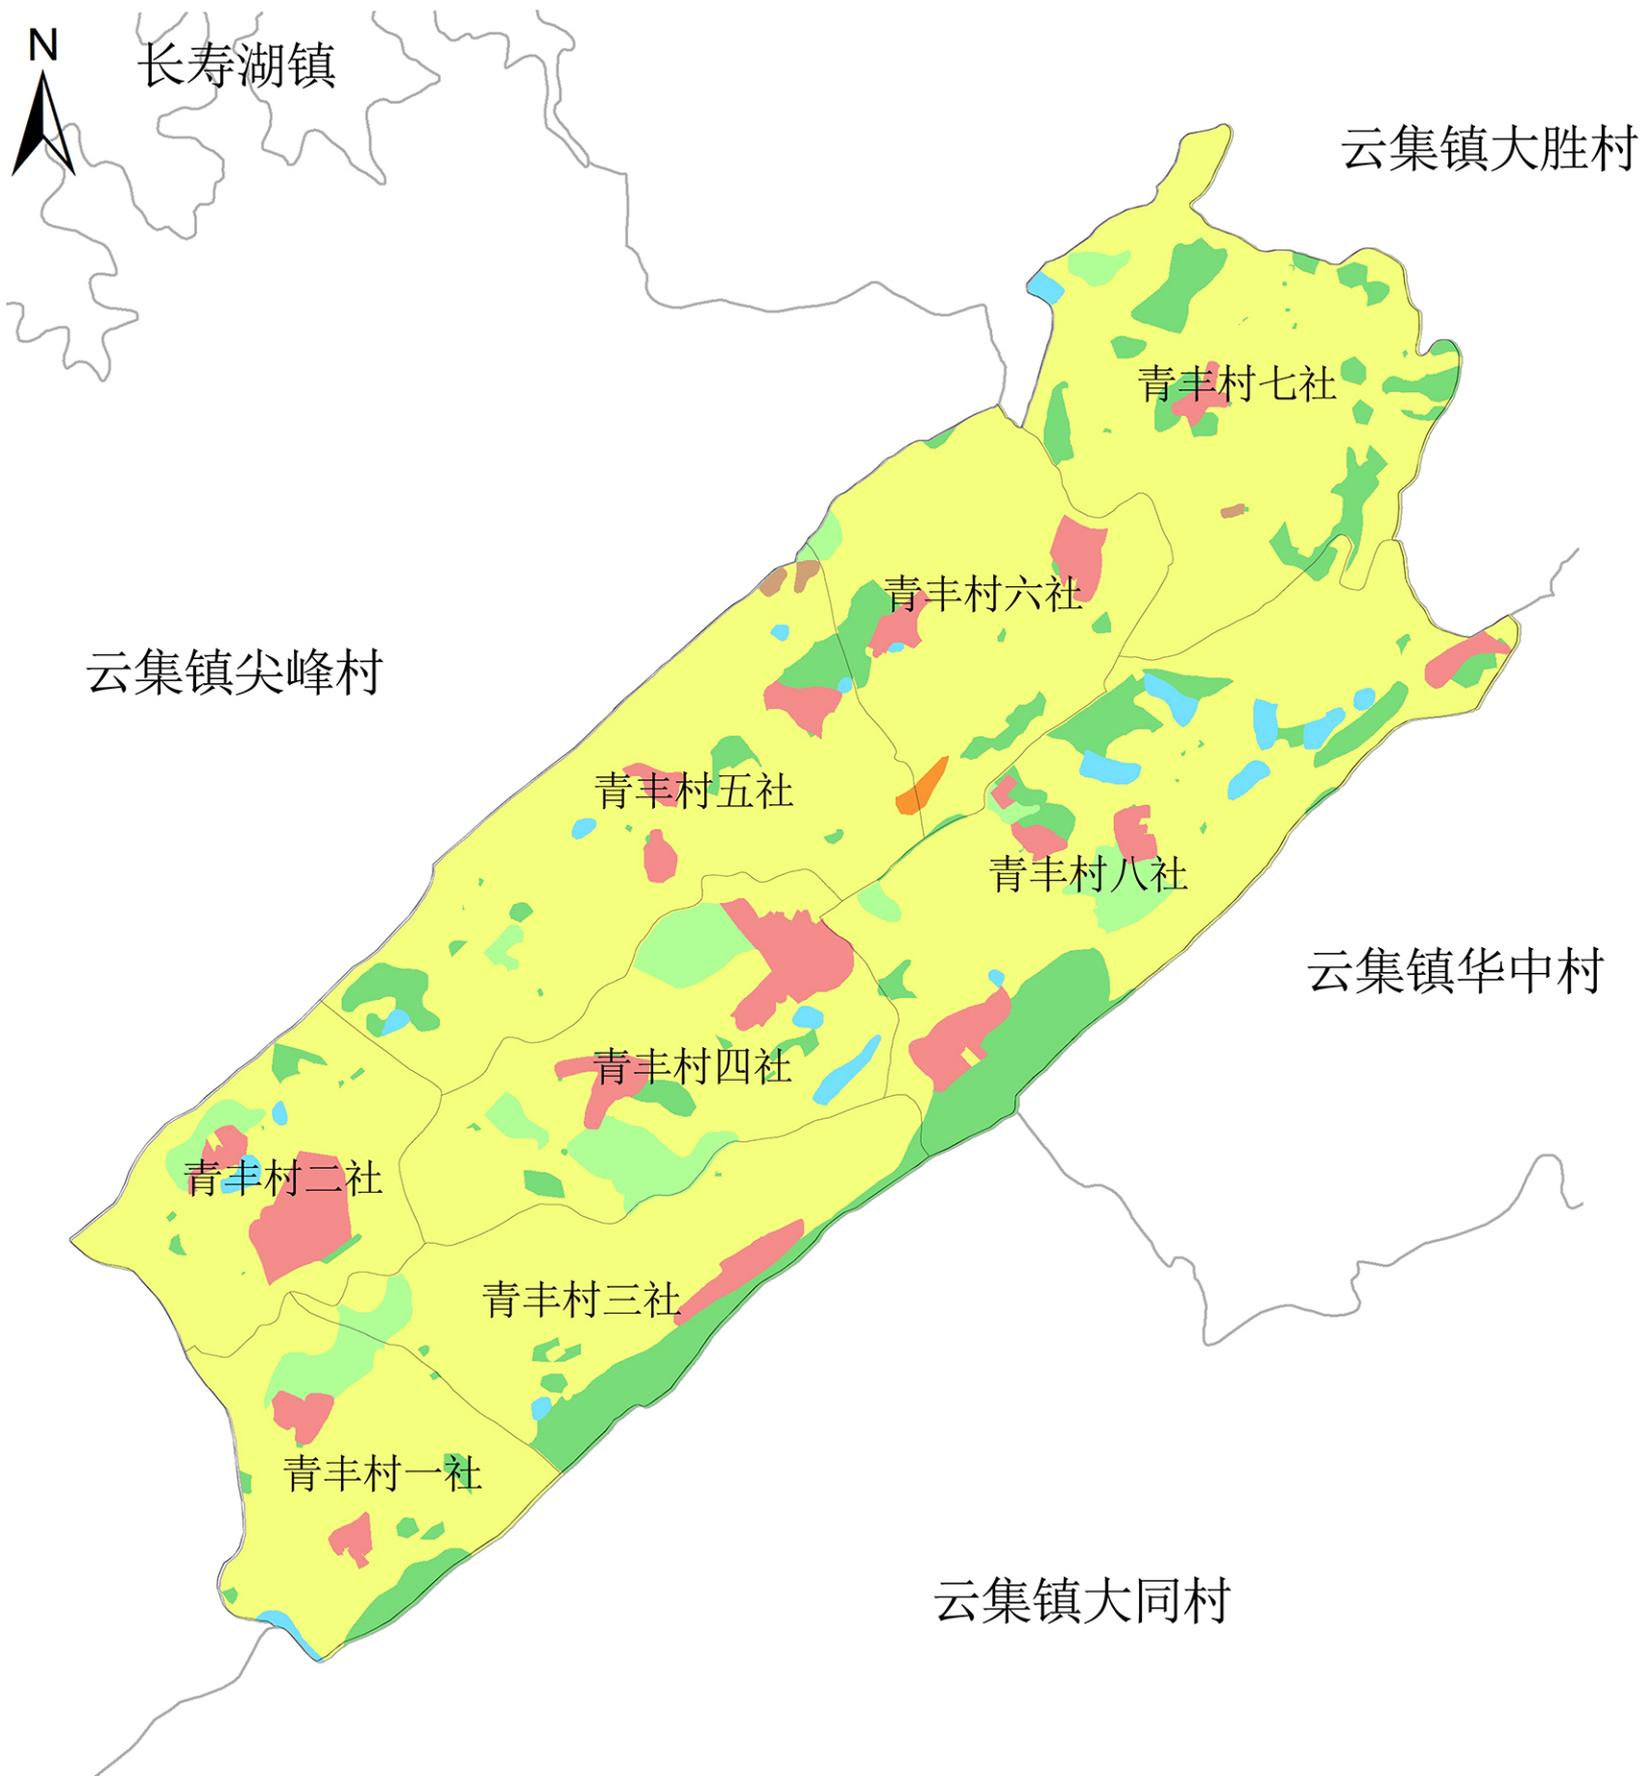


图

例

行政区	旱地	水田	特殊用地	铁路用地
园地	林地	河流水面	自然保留地	风景名胜设施用地
坑塘水面	水工建筑用地	港口码头用地	设施农用地	公路用地
城镇用地	水库水面	滩涂	采矿用地	农村居民点用地

# 重庆市长寿区云集镇青丰村村规划（2020年修改）



规划总平面图（用地）（修改前）

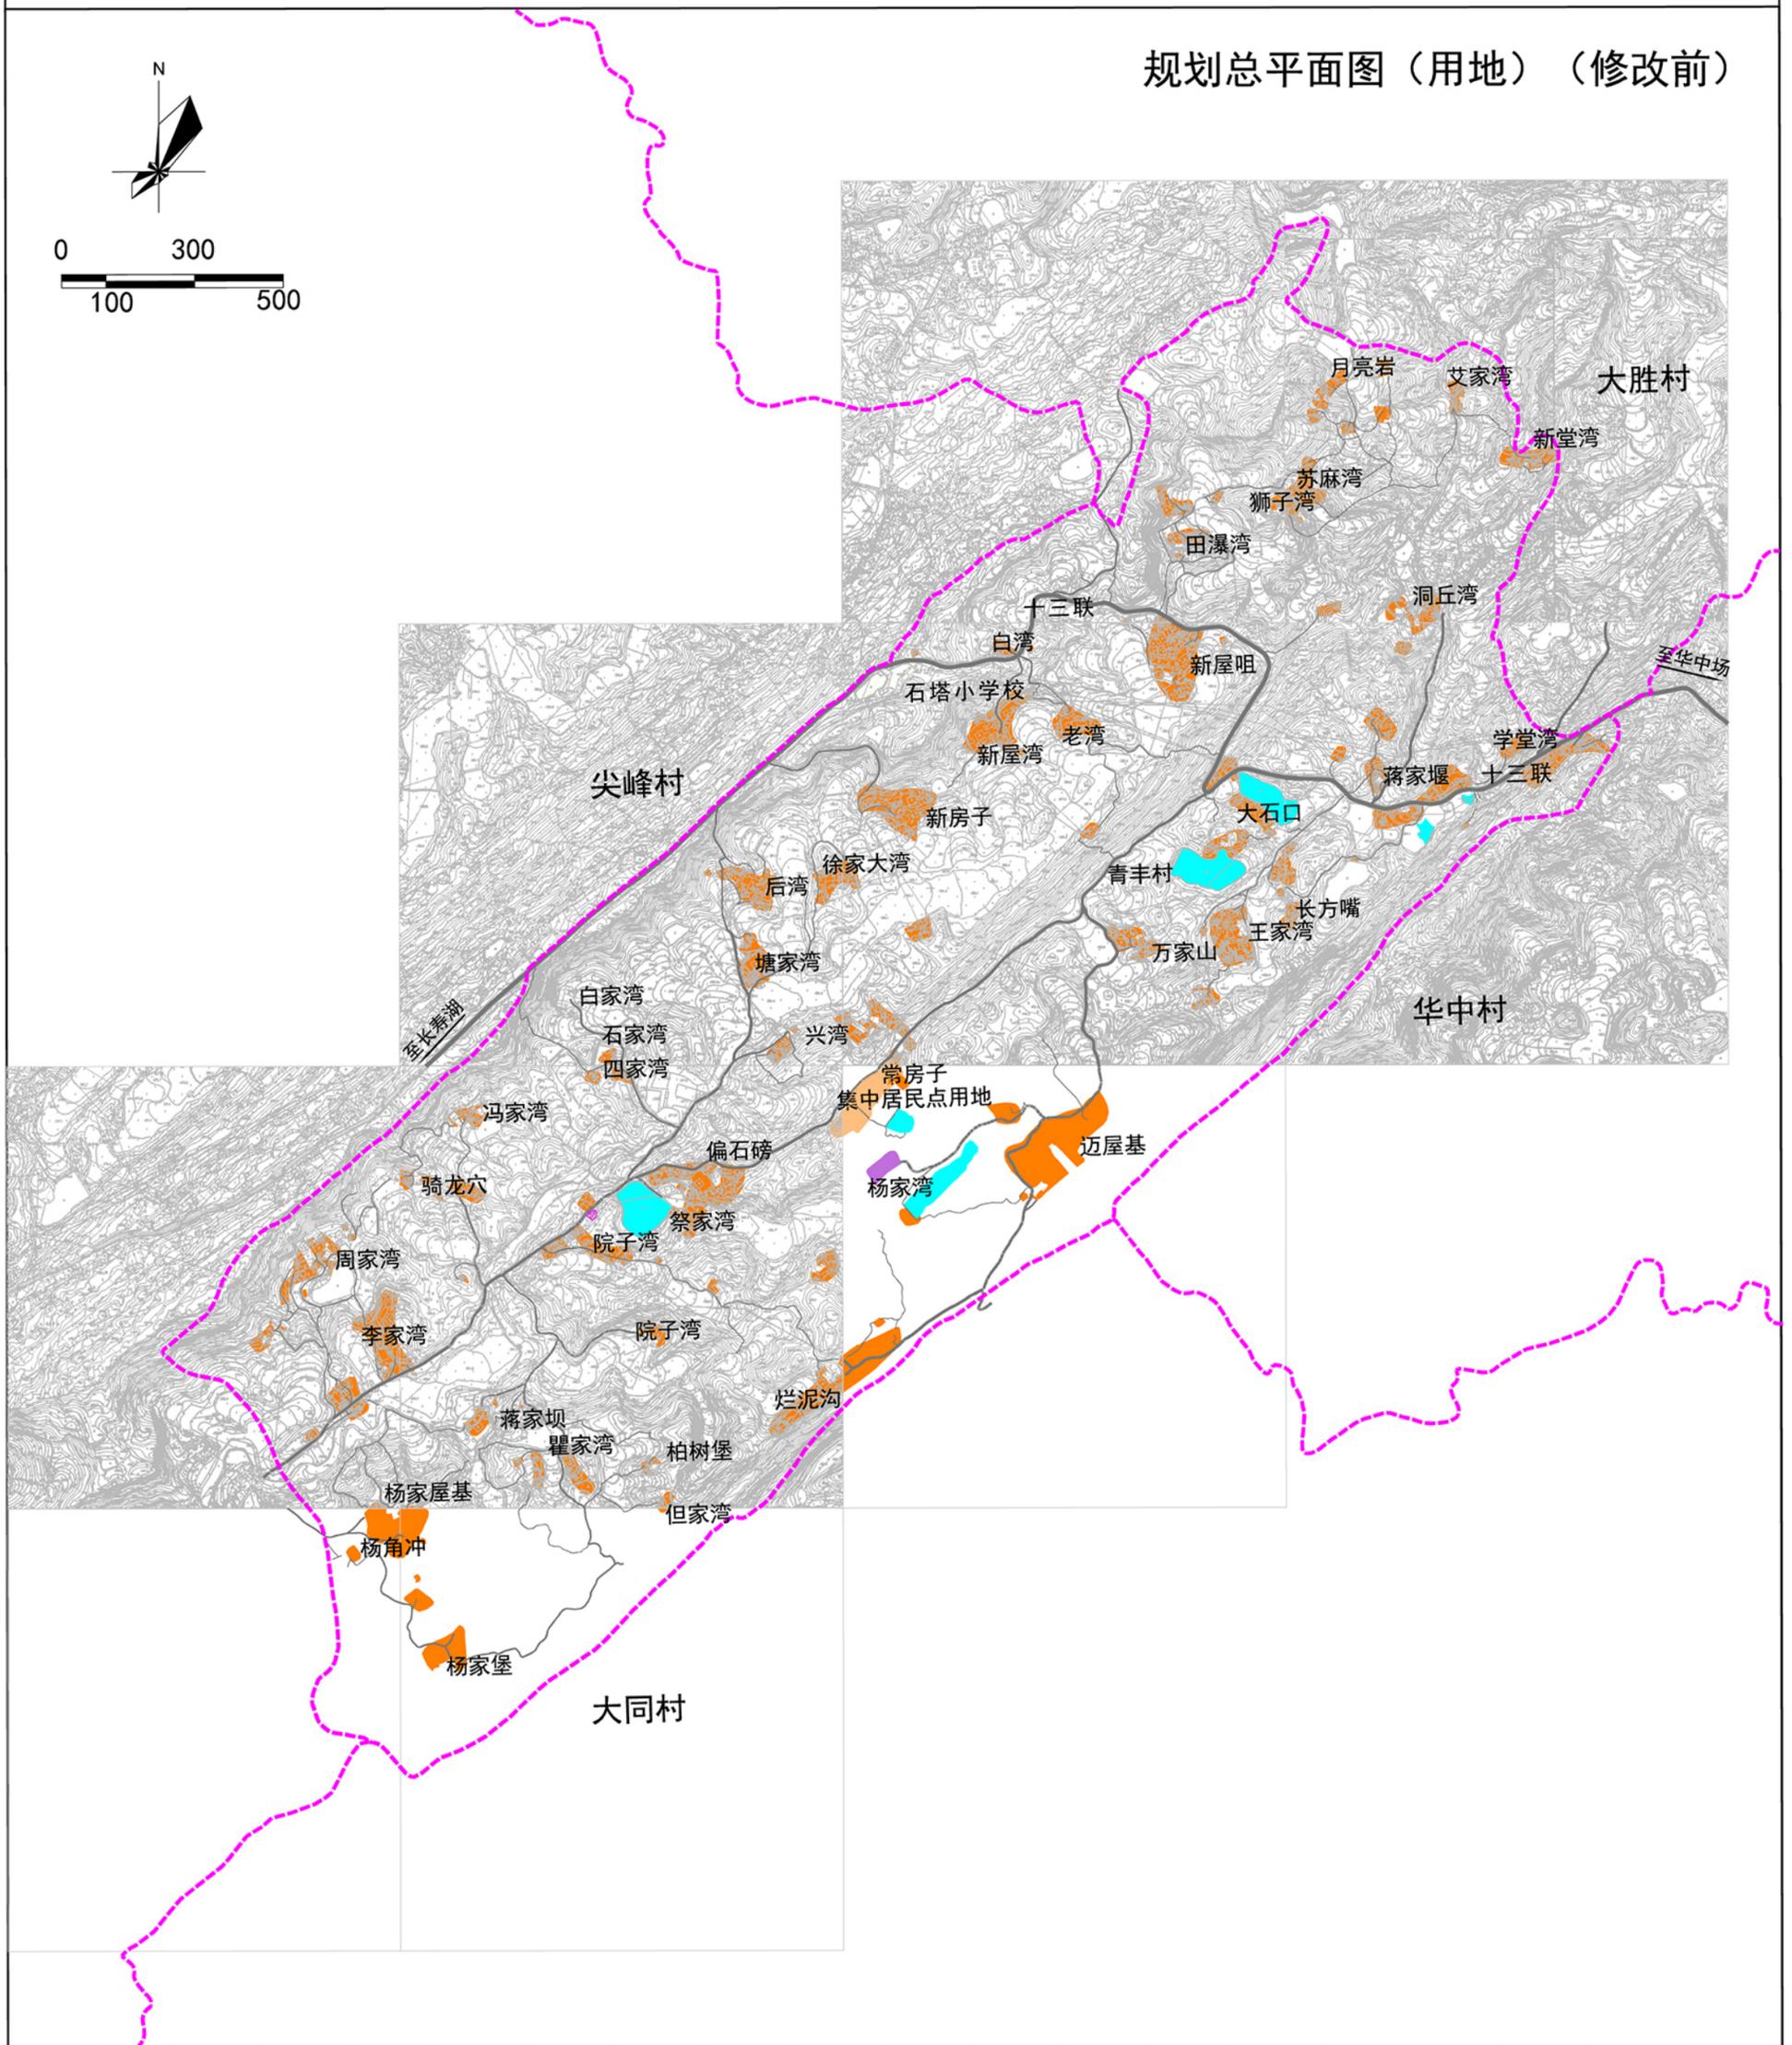

图例	村集体建设用地-居住用地	村集体建设用地-公共服务设施用地	农用地-农用设施用地	道路
	集中居民点用地	其他建设用地	河流水体	村界

# 重庆市长寿区云集镇青丰村村规划（2020年修改）



规划总平面图（用地）（修改后）

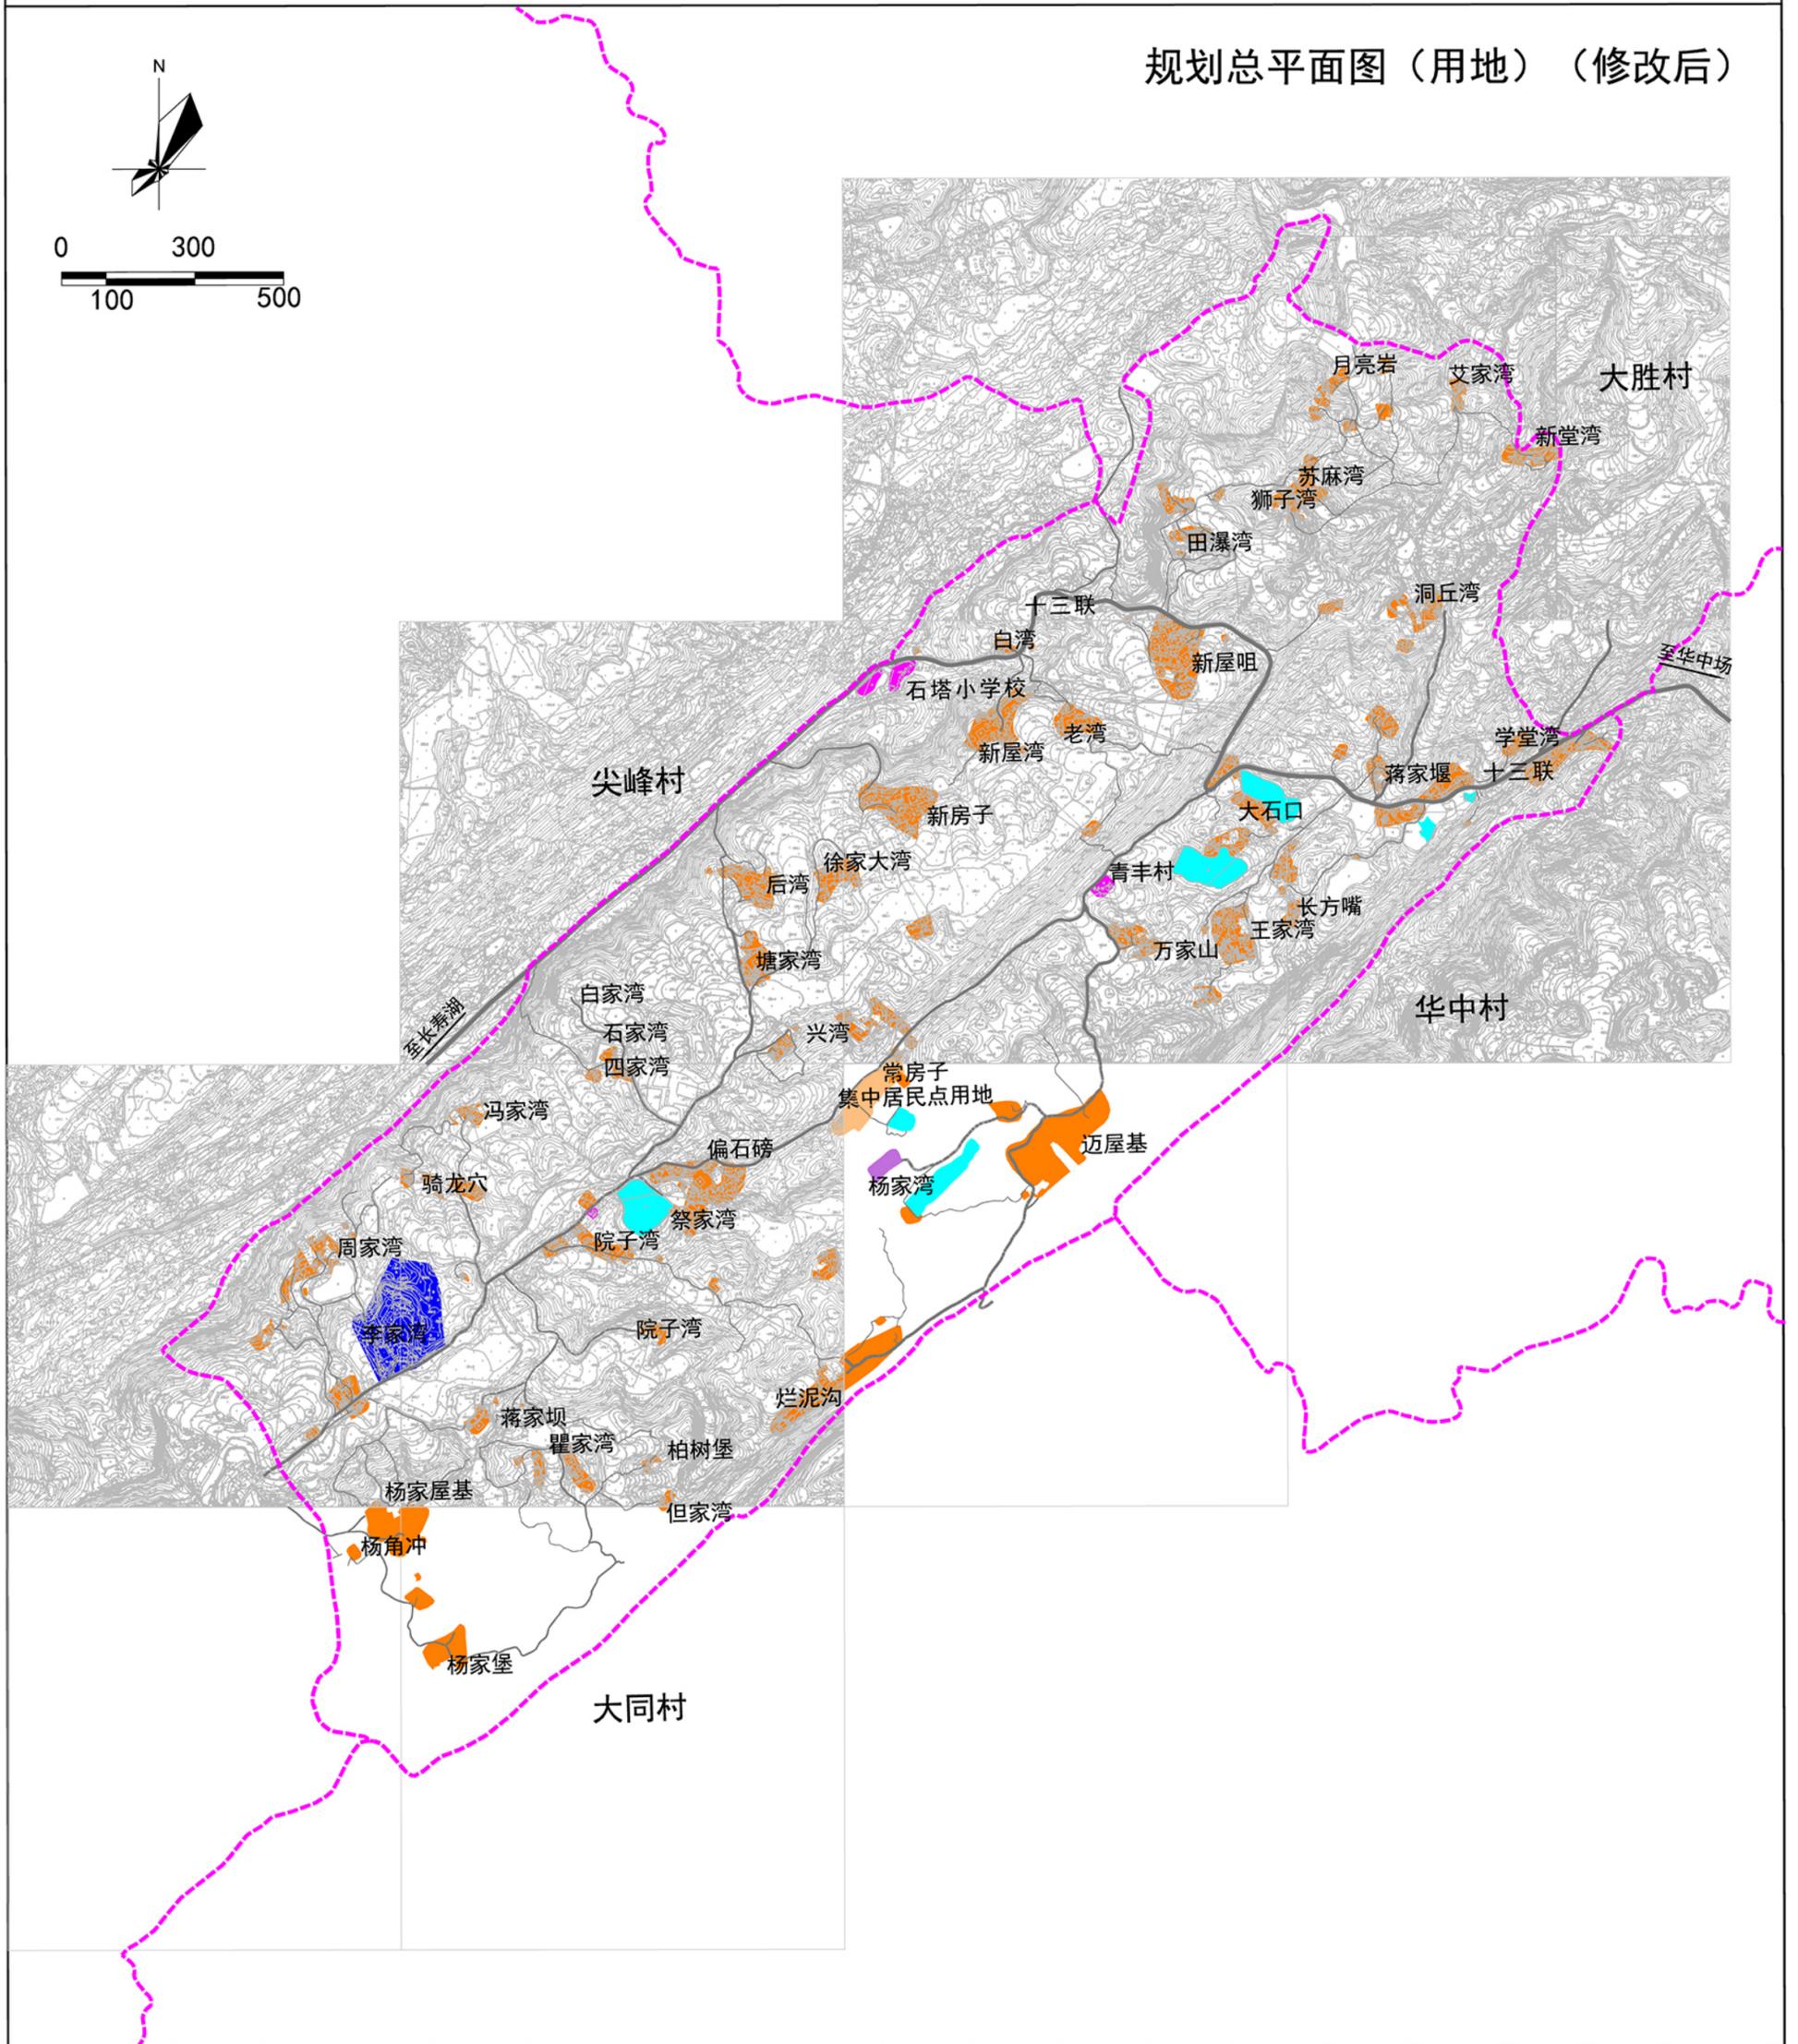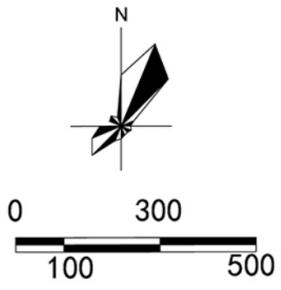

图例	村集体建设用地-居住用地	村集体建设用地-公共服务设施用地	农用地-农用设施用地	道路
	集中居民点用地	村集体建设用地-村混合用地	河流水体	村界

# 重庆市长寿区云集镇青丰村村规划

规划总平面图（建筑）

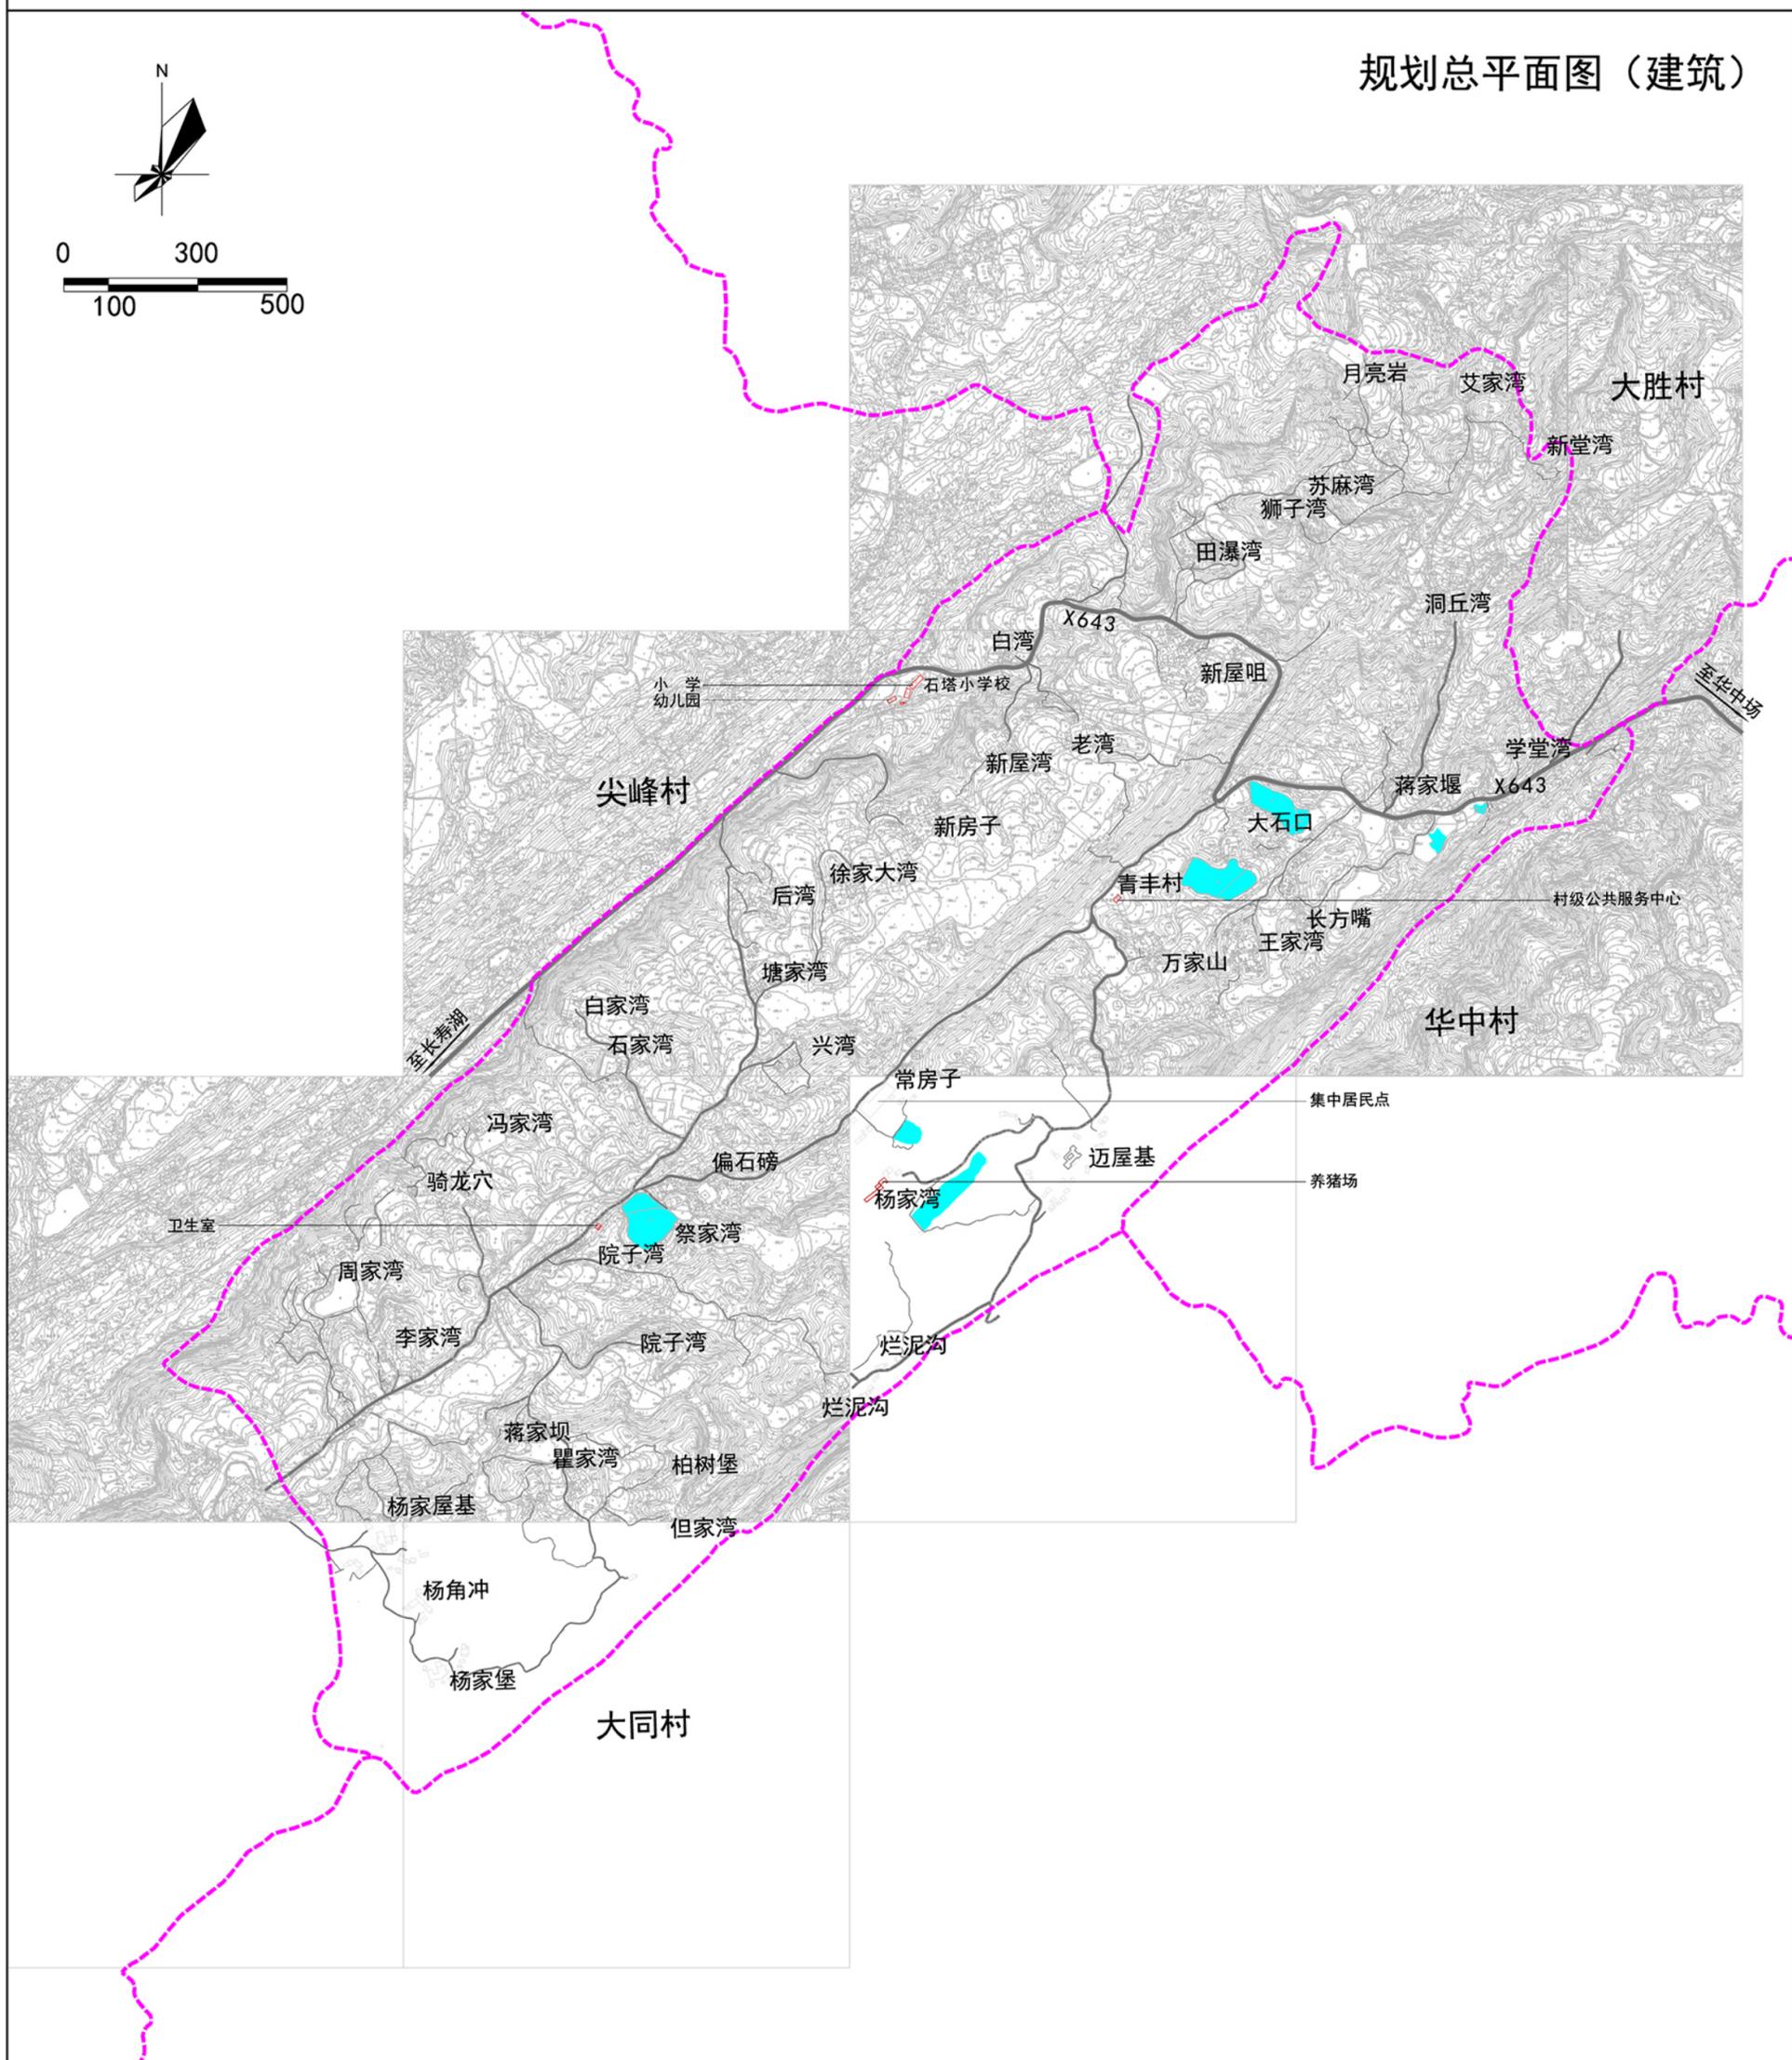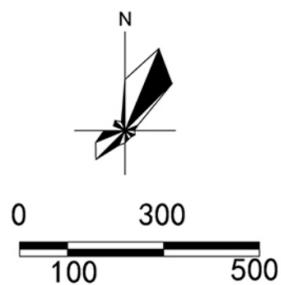


图

例

-  村民住宅
-  村公共服务建筑
-  村农用设施建筑
-  河流水体
-  道路
-  村界

# 重庆市长寿区云集镇青丰村村规划（2020年修改）

## 道路交通设施规划图（修改前）

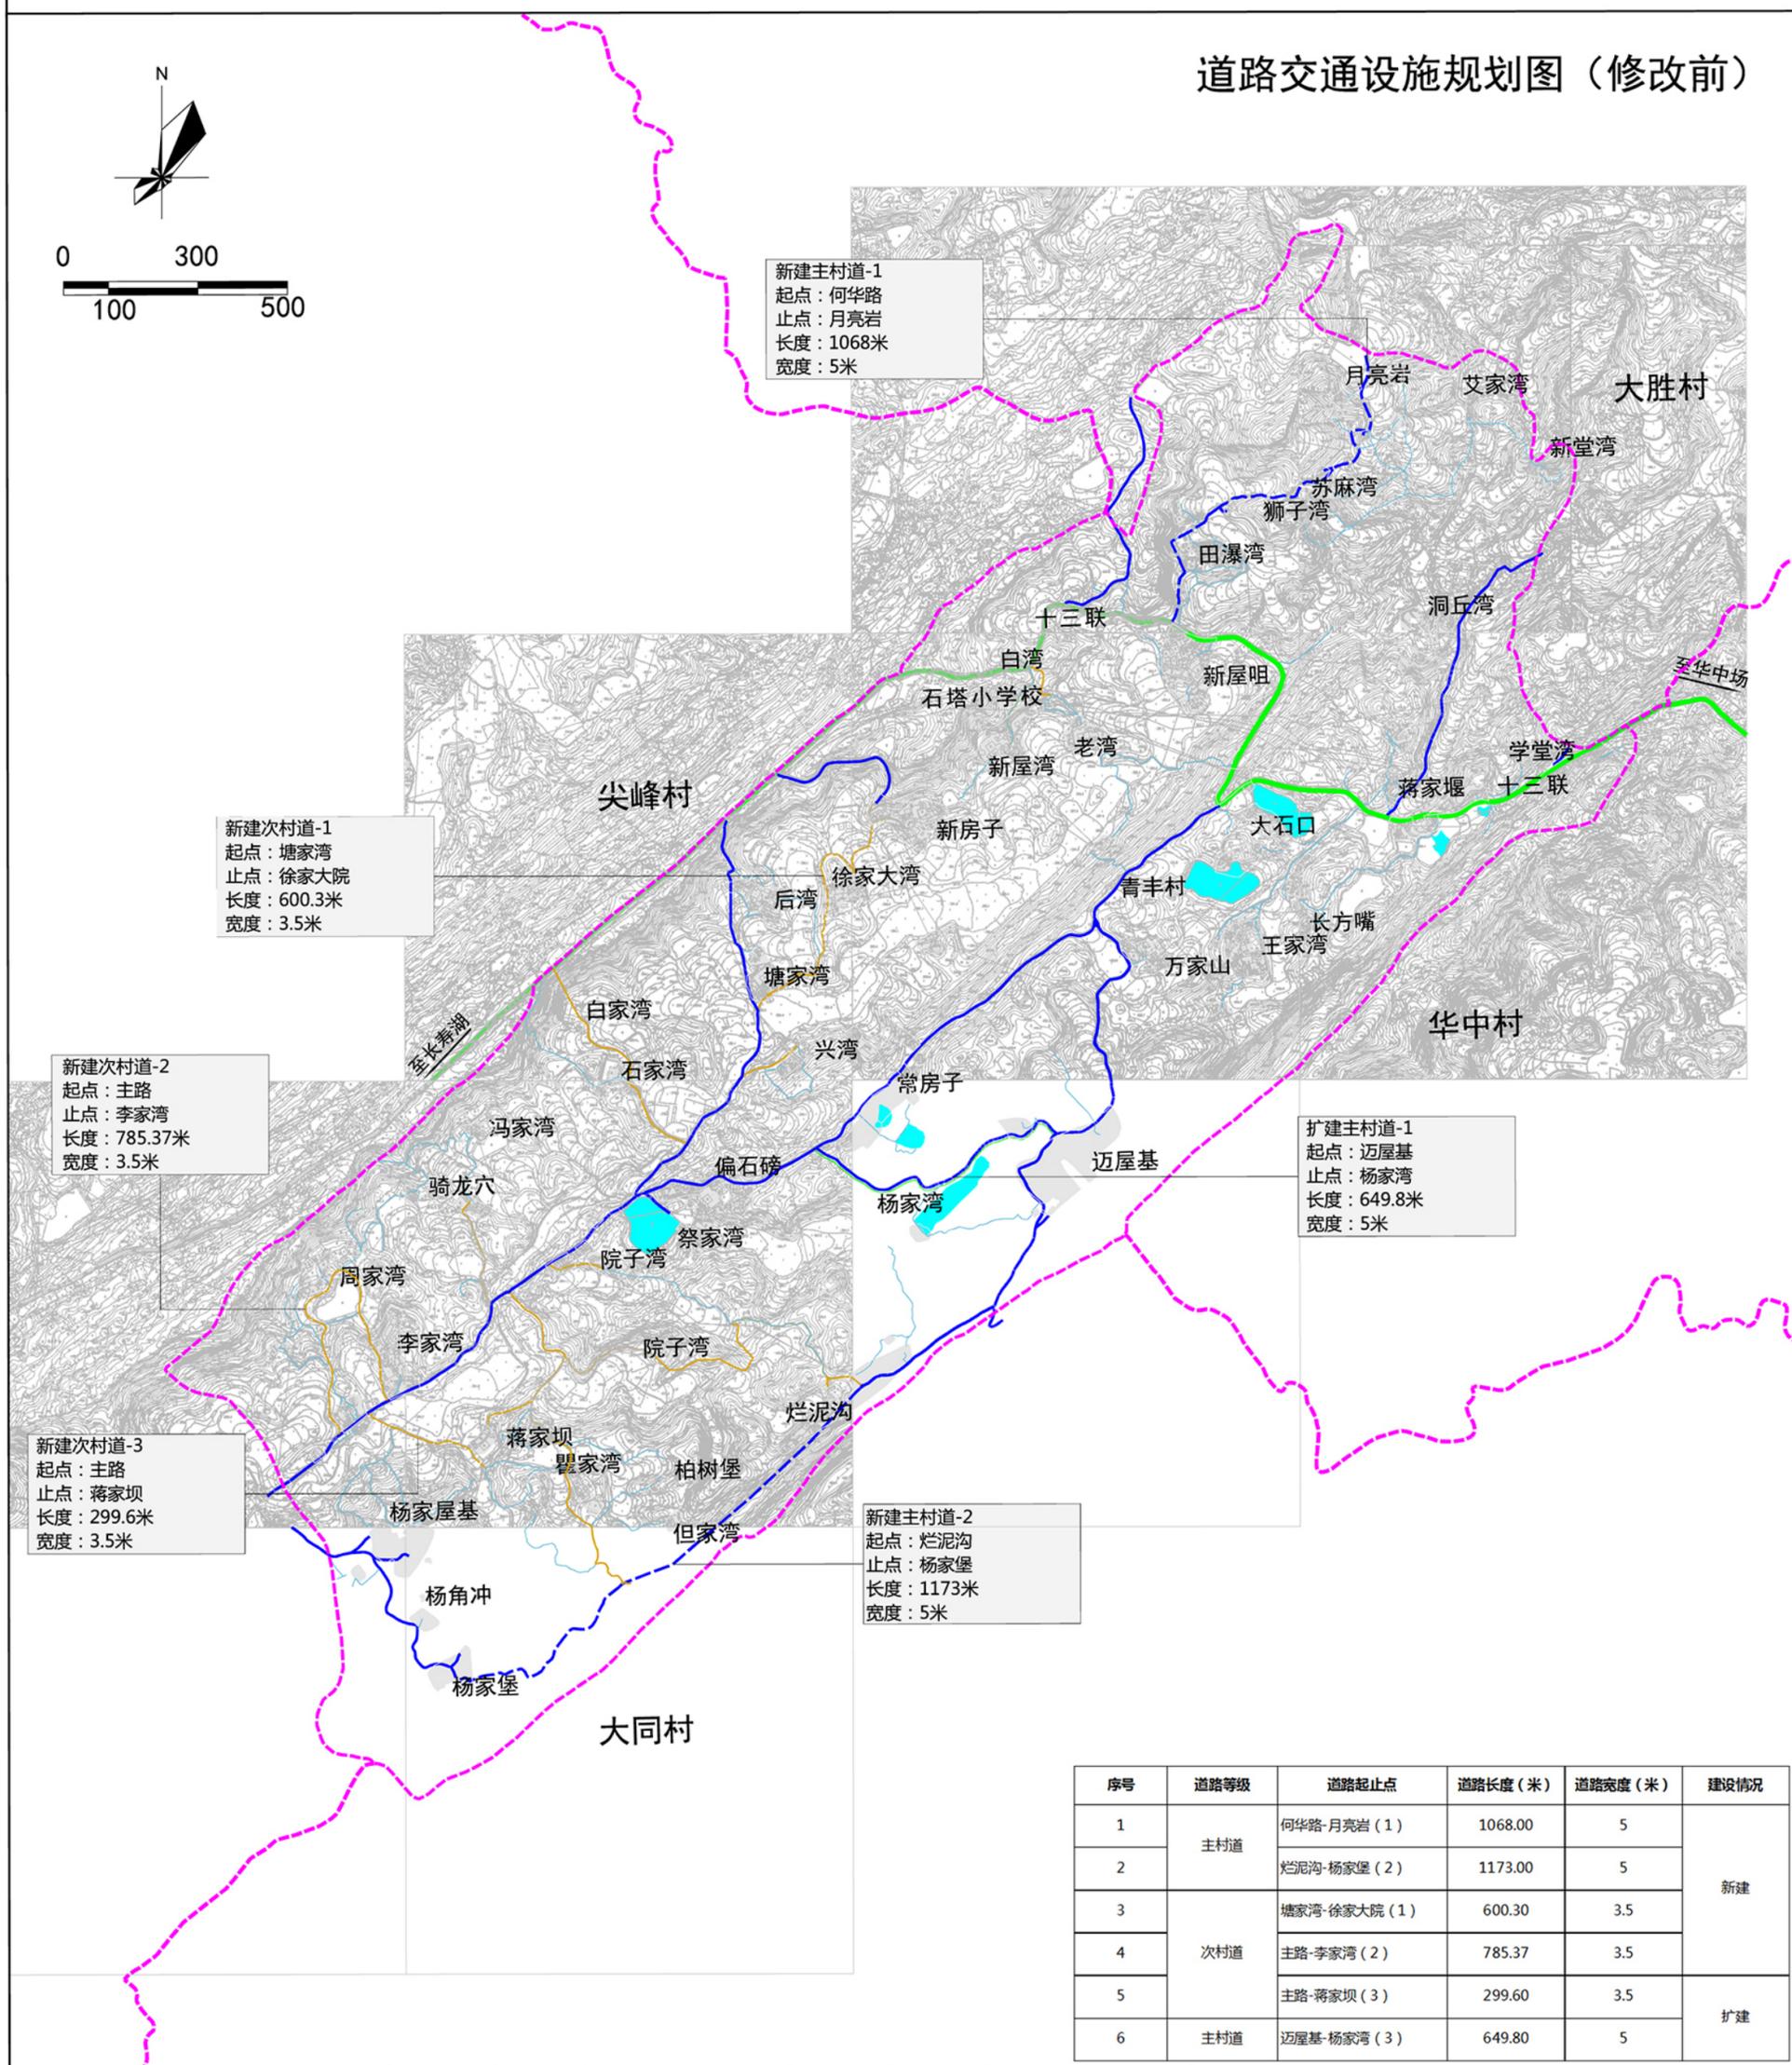



图

- 规划村集体建设用地及其他建设用地
- 河流水体
- 现状人行步道
- 现状主村道
- 扩建主村道
- 规划主村道
- 现状次村道
- 规划次村道
- 省道
- 村界

例

# 重庆市长寿区云集镇青丰村村规划（2020年修改）

## 道路交通设施规划图（修改后）

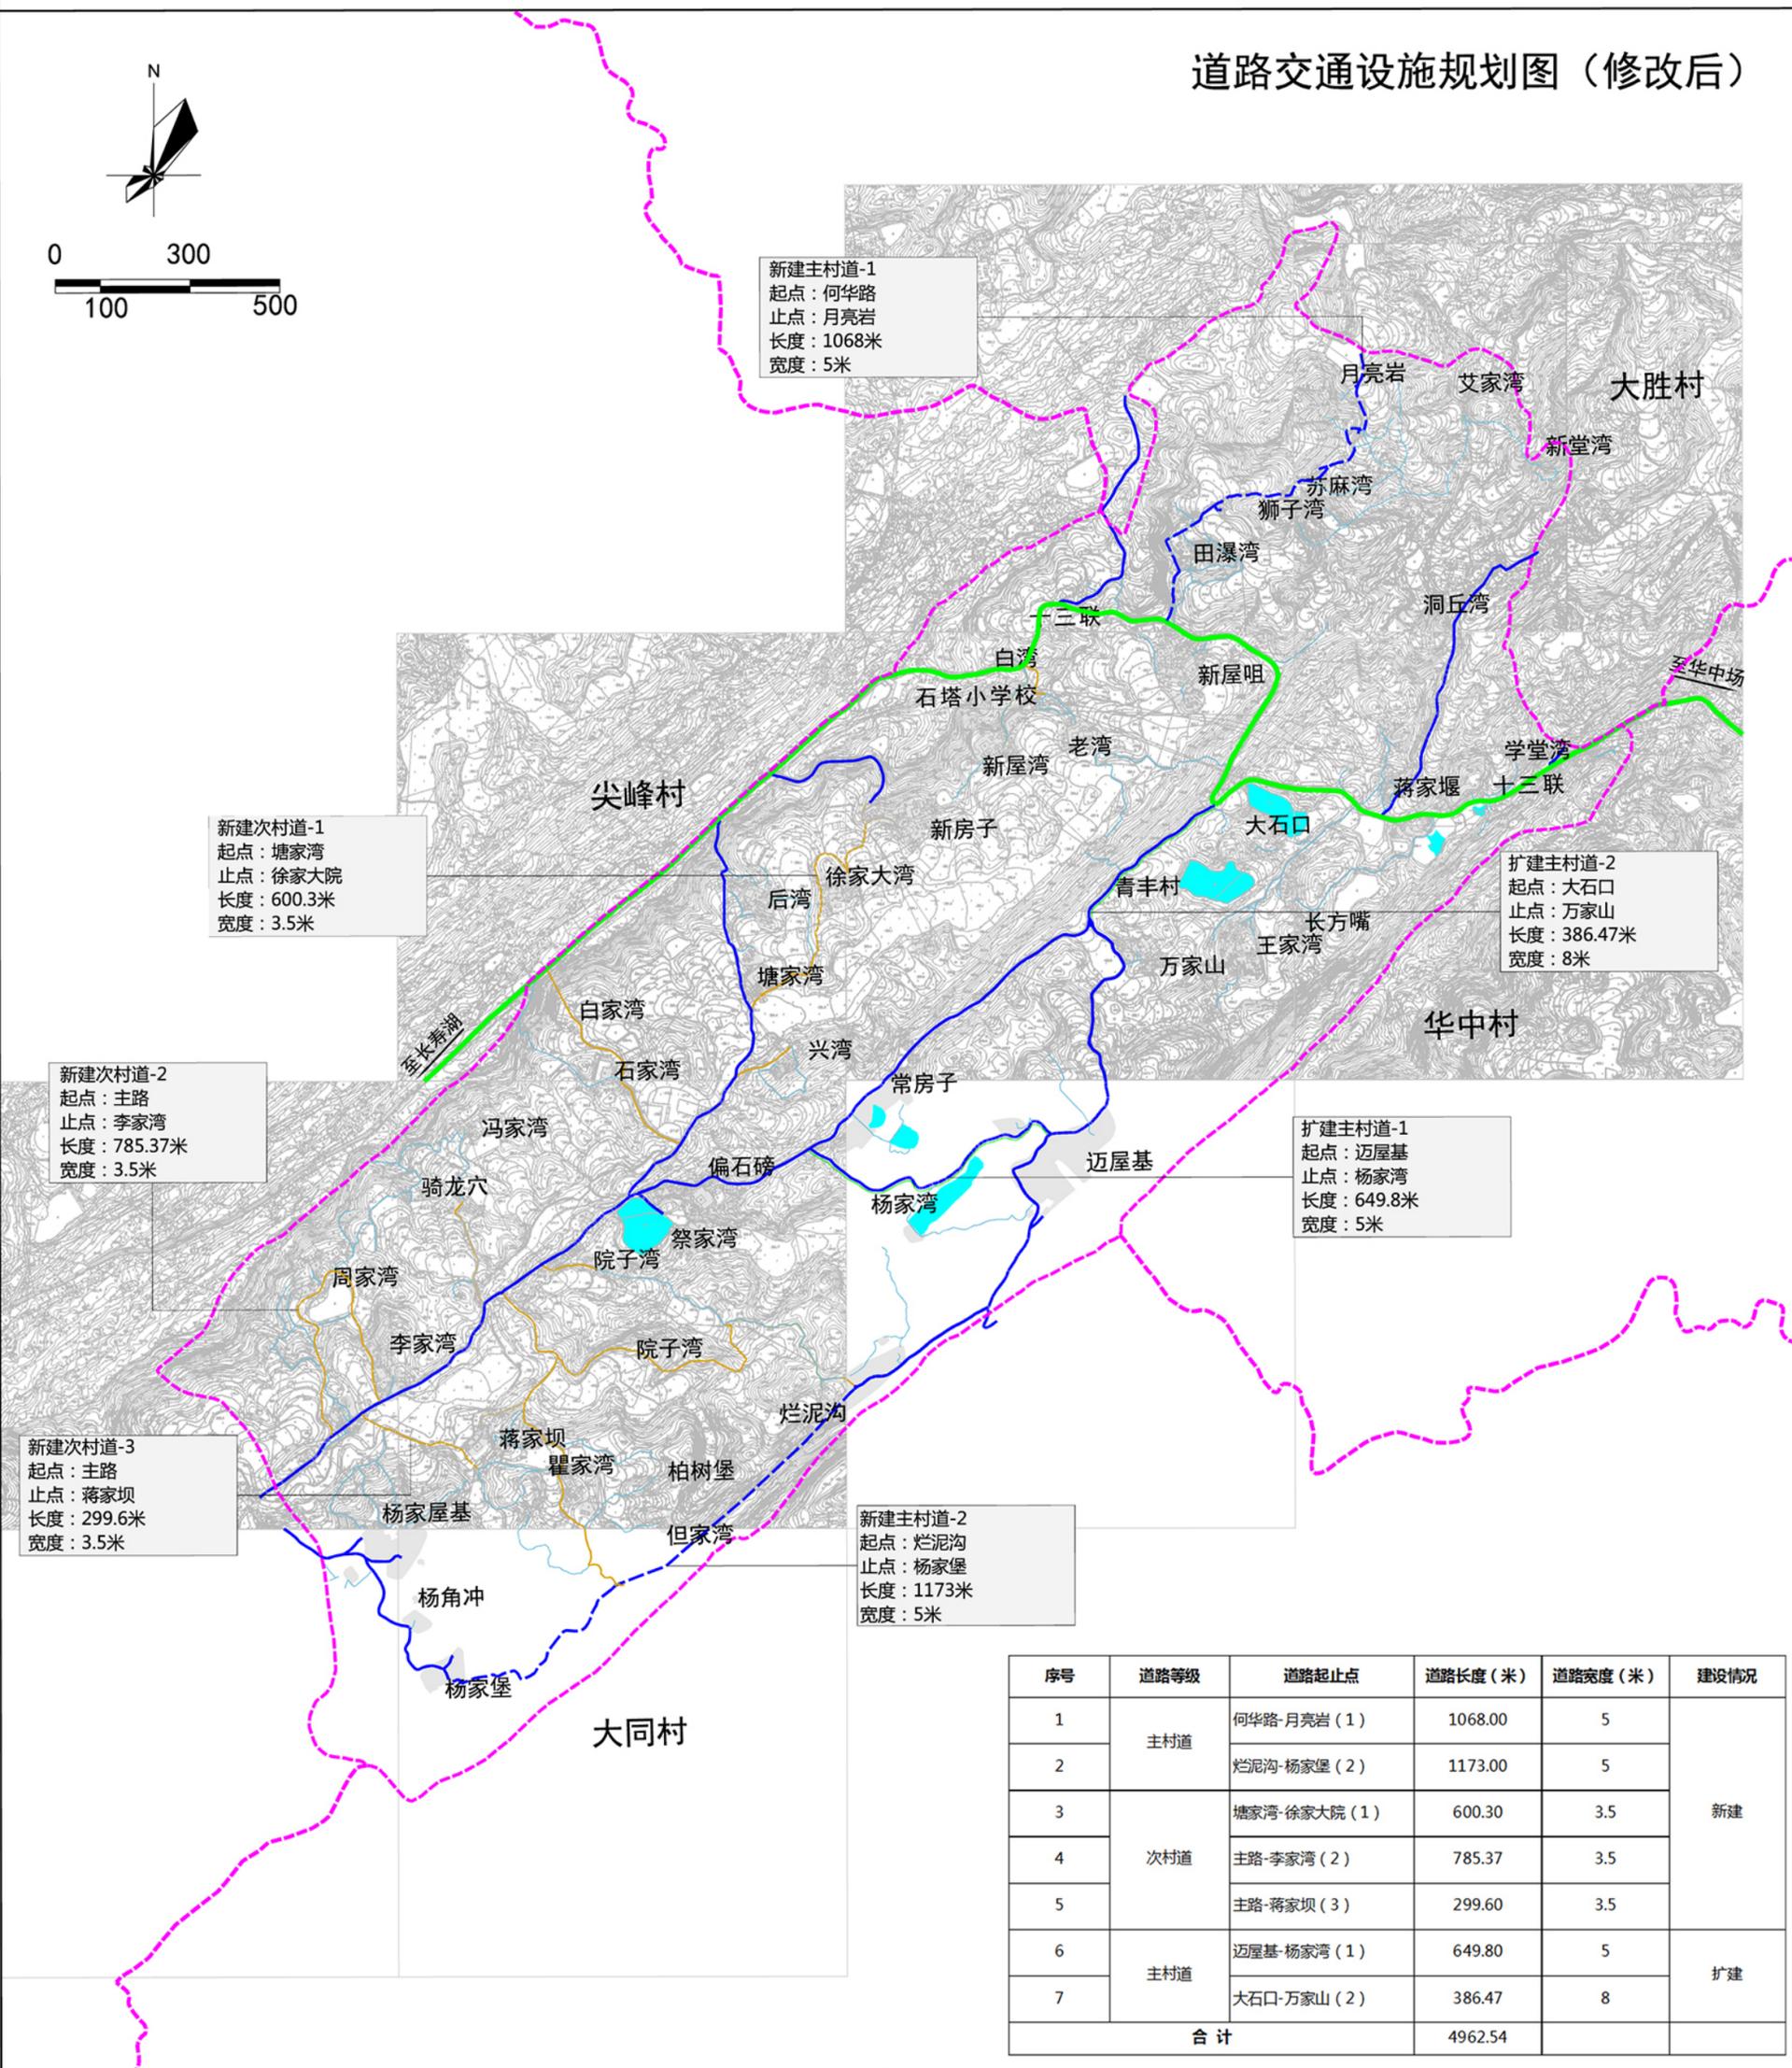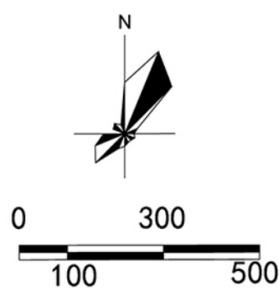



序号	道路等级	道路起止点	道路长度(米)	道路宽度(米)	建设情况	
1	主村道	何华路-月亮岩(1)	1068.00	5	新建	
2		烂泥沟-杨家堡(2)	1173.00	5		
3	次村道	塘家湾-徐家大院(1)	600.30	3.5		
4		主路-李家湾(2)	785.37	3.5		
5		主路-蒋家坝(3)	299.60	3.5		
6	主村道	迈屋基-杨家湾(1)	649.80	5		扩建
7		大石口-万家山(2)	386.47	8		
合计			4962.54			





# 重庆市长寿区云集镇青丰村村规划

## 给、排水设施及环卫设施规划布局图

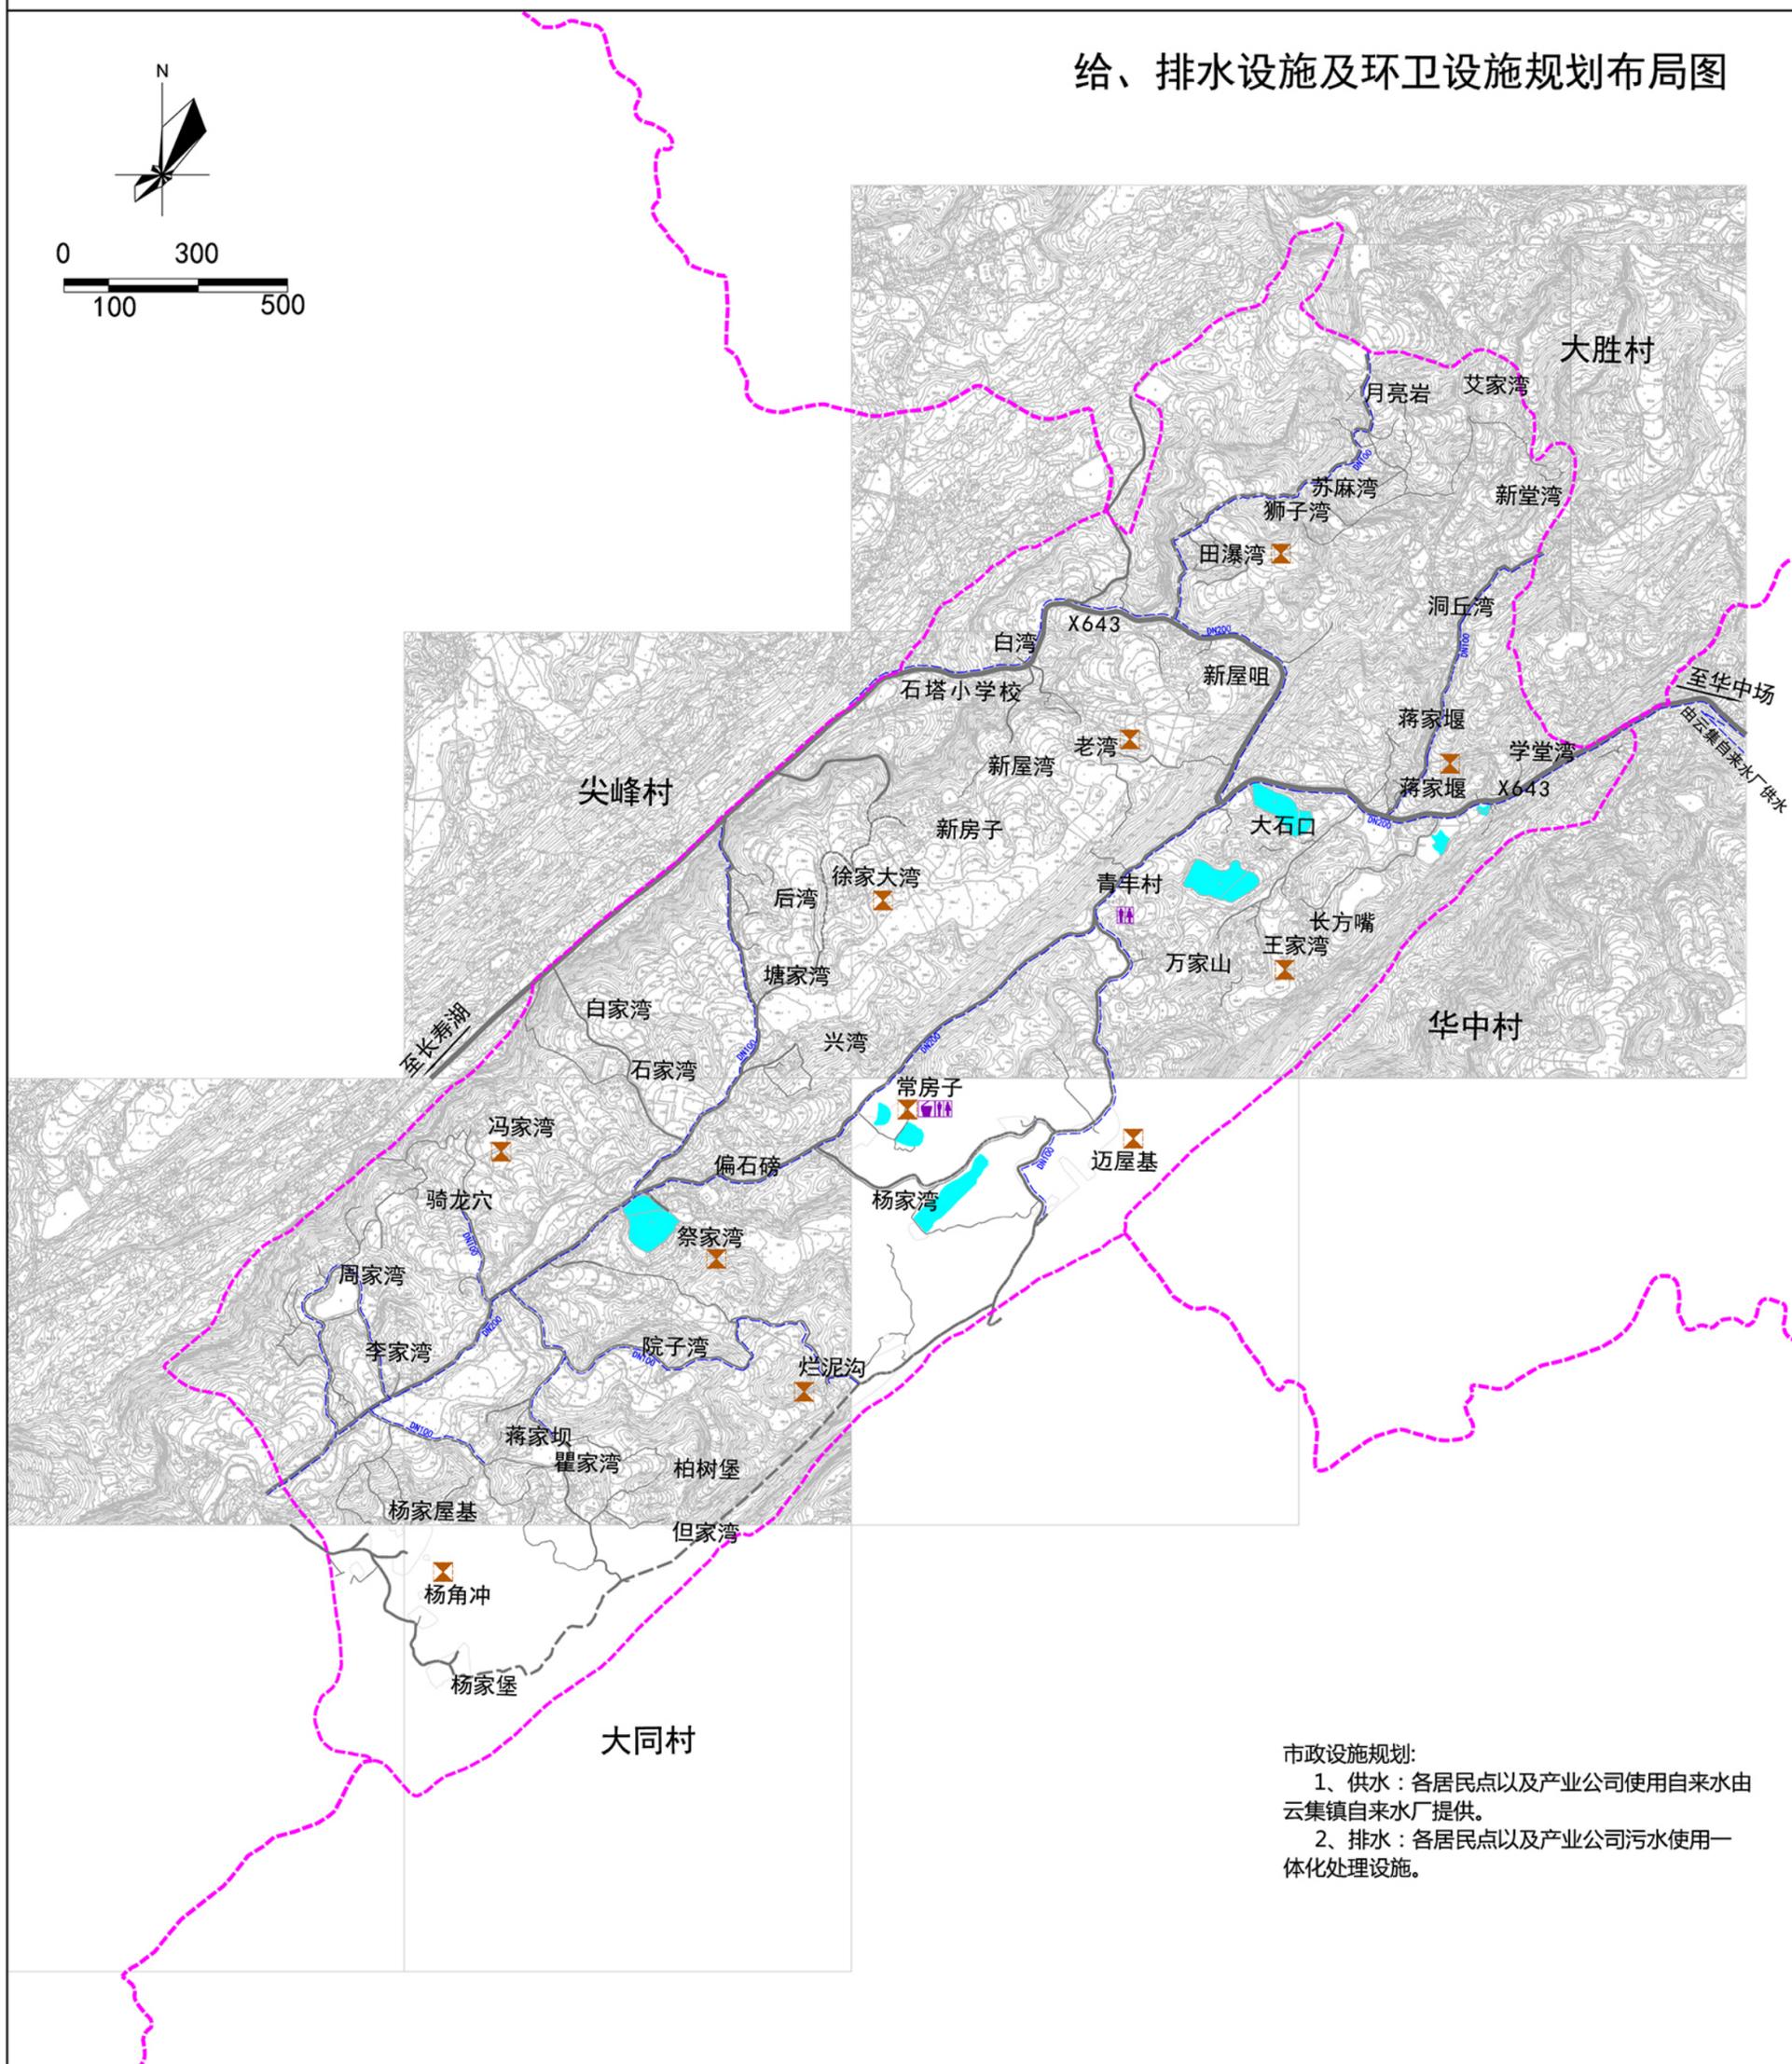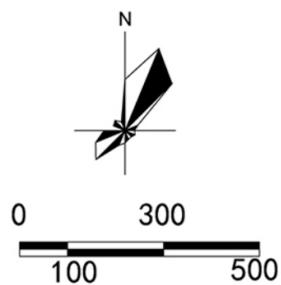

市政设施规划:  
 1、供水:各居民点以及产业公司使用自来水由云集镇自来水厂提供。  
 2、排水:各居民点以及产业公司污水使用一体化处理设施。

图例	规划村集体建设用地及其他建设用地	规划给水管道	规划一体化处理设施	规划垃圾箱	规划公共厕所
	道路	河流水体	村界		