


重庆市长寿区城镇控制性详细规划维护(2020年版)

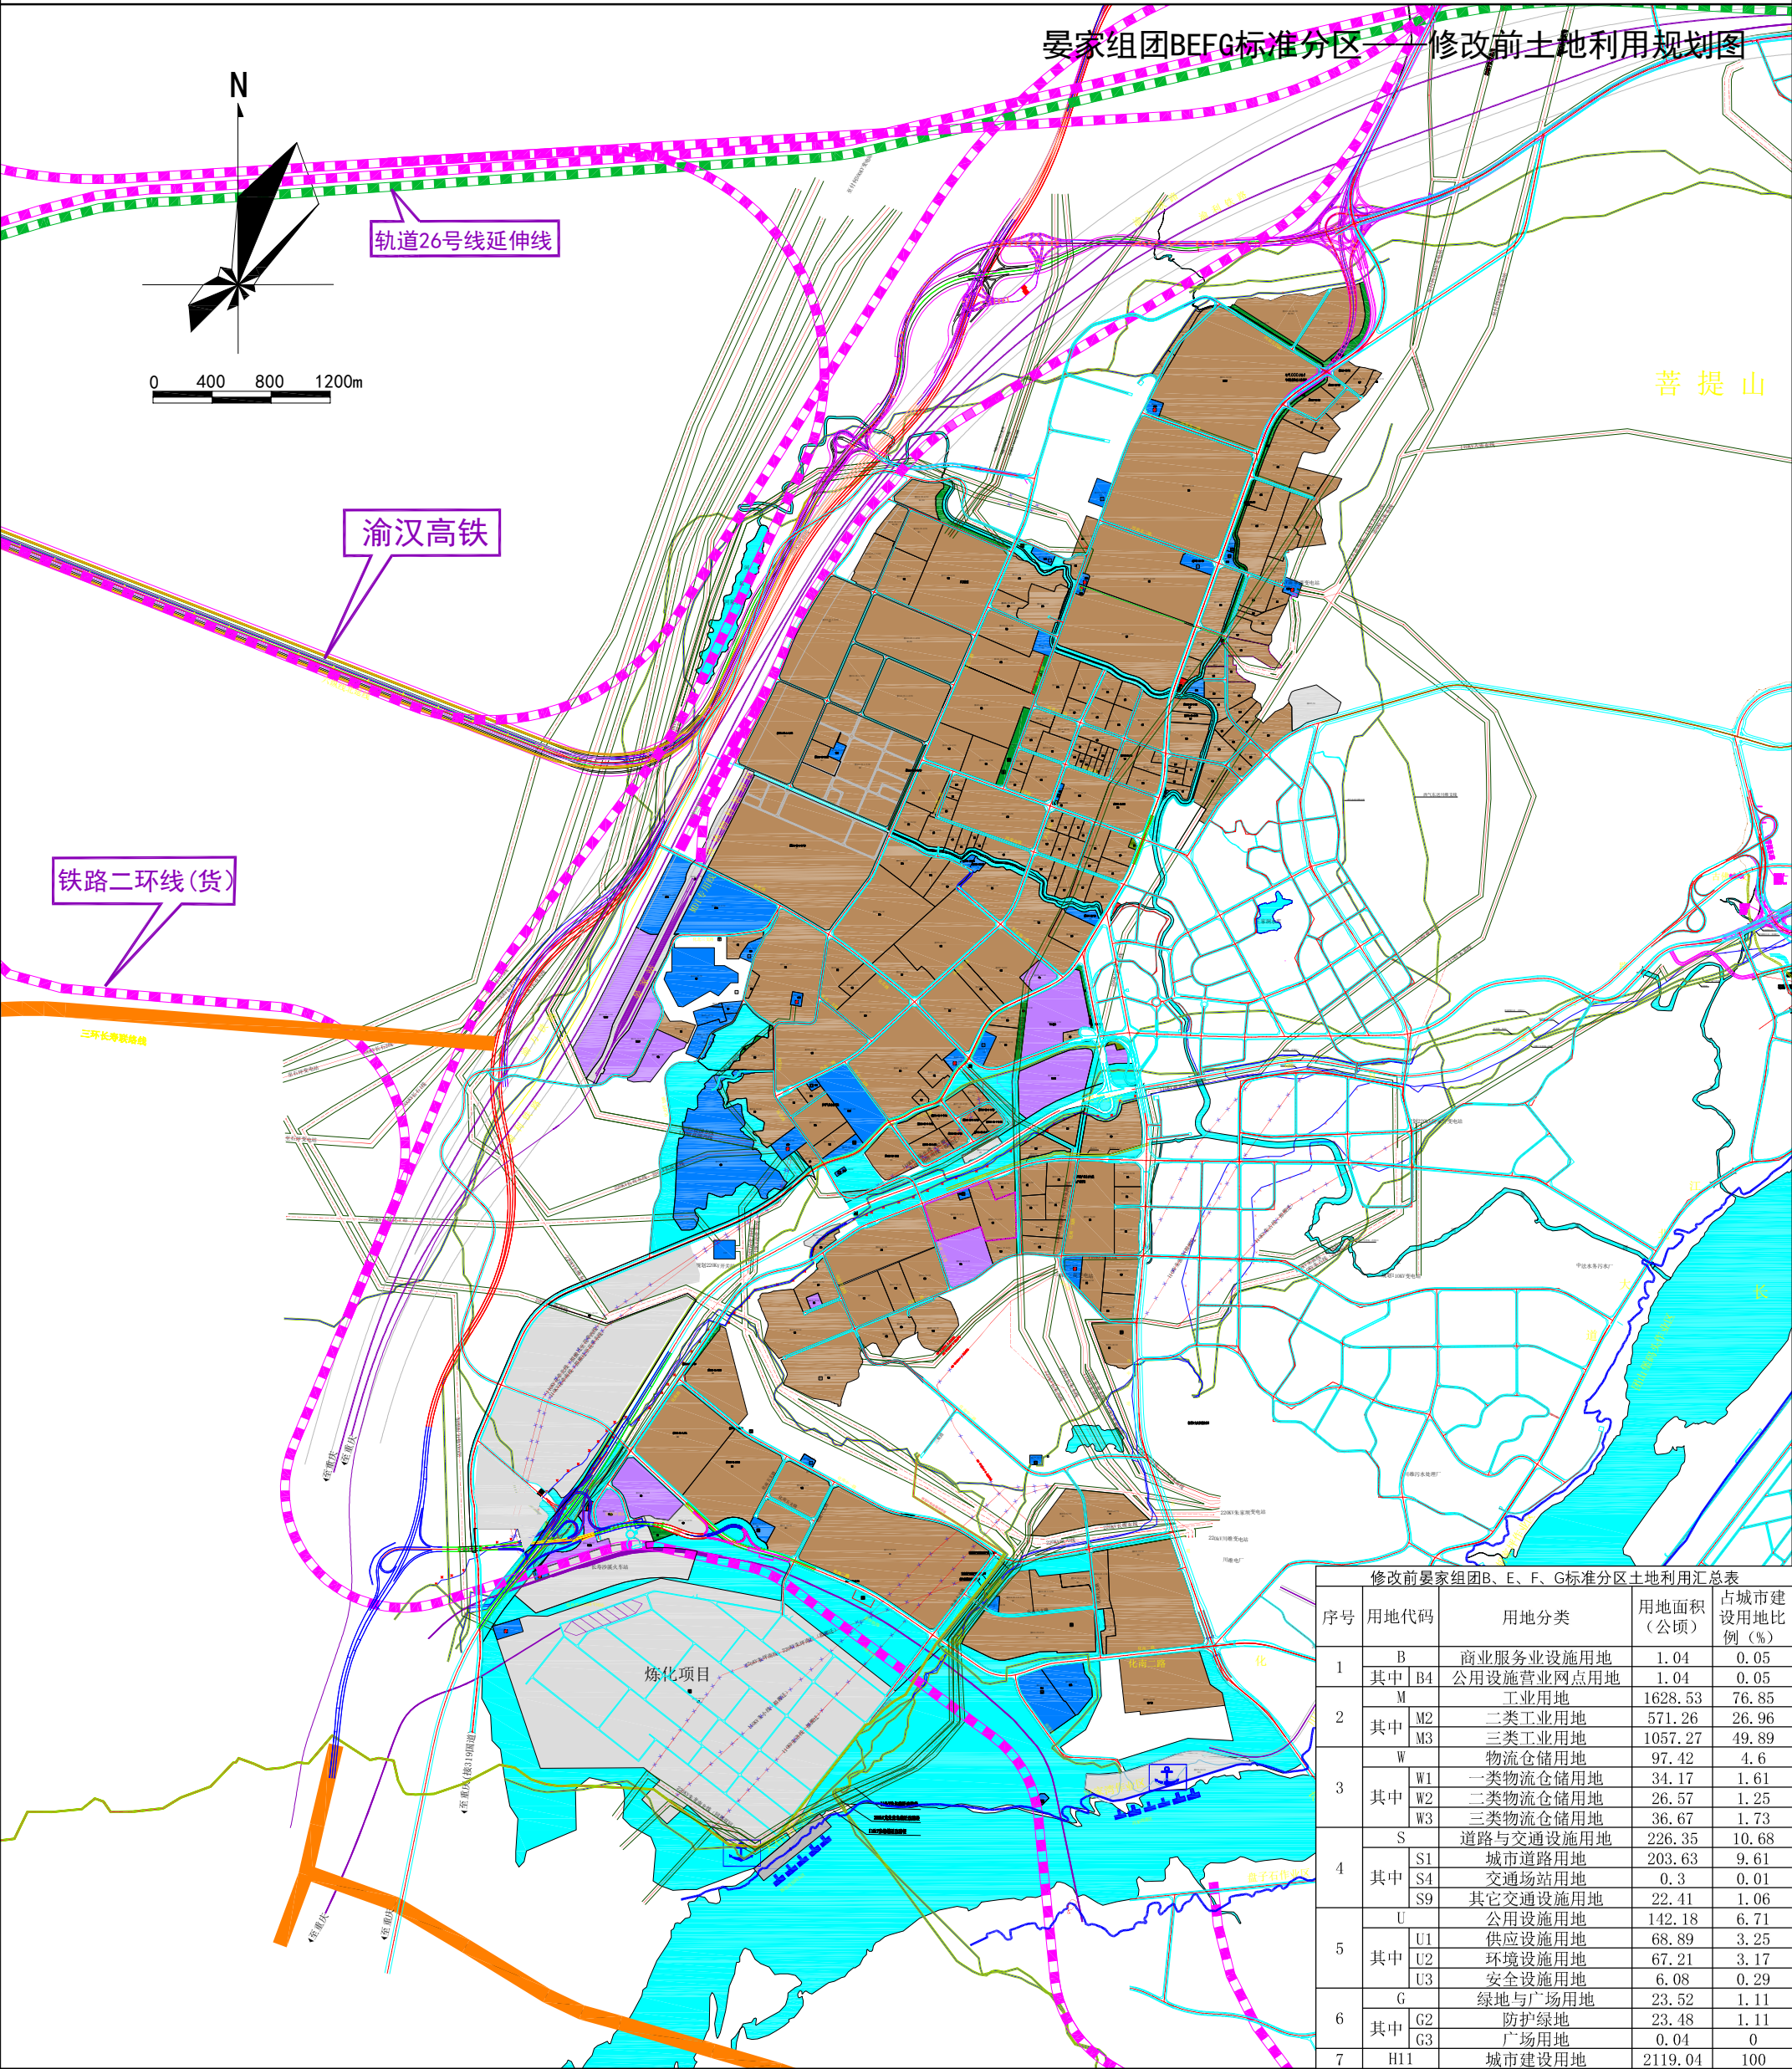

修改前晏家组团B、E、F、G标准分区土地利用汇总表				
序号	用地代码	用地分类	用地面积 (公顷)	占城市建设用地比例 (%)
1	B	商业服务业设施用地	1.04	0.05
	其中 B4	公用设施营业网点用地	1.04	0.05
2	M	工业用地	1628.53	76.85
	其中 M2	二类工业用地	571.26	26.96
	M3	三类工业用地	1057.27	49.89
	W	物流仓储用地	97.42	4.6
3	W1	一类物流仓储用地	34.17	1.61
	其中 W2	二类物流仓储用地	26.57	1.25
	W3	三类物流仓储用地	36.67	1.73
	S	道路与交通设施用地	226.35	10.68
4	S1	城市道路用地	203.63	9.61
	其中 S4	交通场站用地	0.3	0.01
	S9	其它交通设施用地	22.41	1.06
	U	公用设施用地	142.18	6.71
5	U1	供应设施用地	68.89	3.25
	其中 U2	环境设施用地	67.21	3.17
	U3	安全设施用地	6.08	0.29
	G	绿地与广场用地	23.52	1.11
6	G2	防护绿地	23.48	1.11
	其中 G3	广场用地	0.04	0
	H11	城市建设用地	2119.04	100

图例

- 商业服务业设施用地

农林用地

水厂

工业用地

变电站

垃圾转运站

物流仓储用地

消防站

加油站或加气站

道路与交通设施用地

公共厕所

35KV以上高压电力线

公用设施用地

垃圾收集站

高压天然气管线

河流水域

污水泵站

现状军用光缆

防护绿地

配气站

规划中航油输油管道

广场用地

铁路

本次修改范围

城区外围路网

渝长复线初设线形