



重庆市长寿区城镇控制性详细规划整合(2019年版)

土地利用平衡表

序号	用地代码	用地名称	用地面积 (hm ²)	占规划建设用地比例 (%)	人均占地面积 (m ²)
1	R	居住用地	116.71	41.43	16.67
	R2	二类居住用地	112.29		16.04
其中	R2B1	居住商业混合兼容用地	4.42		0.63
	A	公共管理与公共服务设施用地	24.05	8.54	3.44
2	A1	行政办公用地	6.66		0.95
	A2	文化设施用地	1.82		0.26
	A33	中小学用地	12.82		1.83
	A4	体育用地	0.45		0.06
	A5	医疗卫生用地	2.31		0.33
3	B	商业服务业设施用地	10.37	3.68	1.48
	B1	商业用地	7.6		1.09
其中	B29	其他商业用地	1.19		0.17
	B41	加油加气站用地	0.81		0.12
	B9	其他服务业设施用地	0.77		0.11
4	M	工业用地	25.96	9.22	3.71
	M1	一类工业用地	4.72		0.67
其中	M2	二类工业用地	21.24		3.03
	W	物流仓储用地	3.62	1.29	0.52
5	W1	一类物流仓储用地	3.62		0.52
	S	道路与交通设施用地	75.97	26.97	10.85
6	S1	城市道路用地	68.45		9.78
	S3	交通场站用地	2		0.29
	S41	公共交通场站用地	0.64		0.09
	S42	社会停车场用地	1.87		0.27
	S9	其它交通设施用地	3.01		0.43
7	U	公用设施用地	3.19	1.13	0.46
	U13	供应气用地	0.96		0.14
其中	U22	环卫用地	1.65		0.24
	U31	消防用地	0.59		0.08
	G	绿地与广场用地	21.85	7.76	3.12
8	G1	公园绿地	16.26		2.32
	G2	防护绿地	3.42		0.49
	G3	广场用地	2.16		0.31
9	H11	城市建设用地	281.73	100	40.25

规划人口7万人

土地利用规划图(修改前)

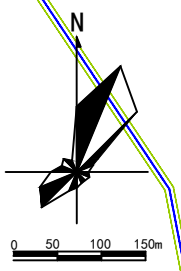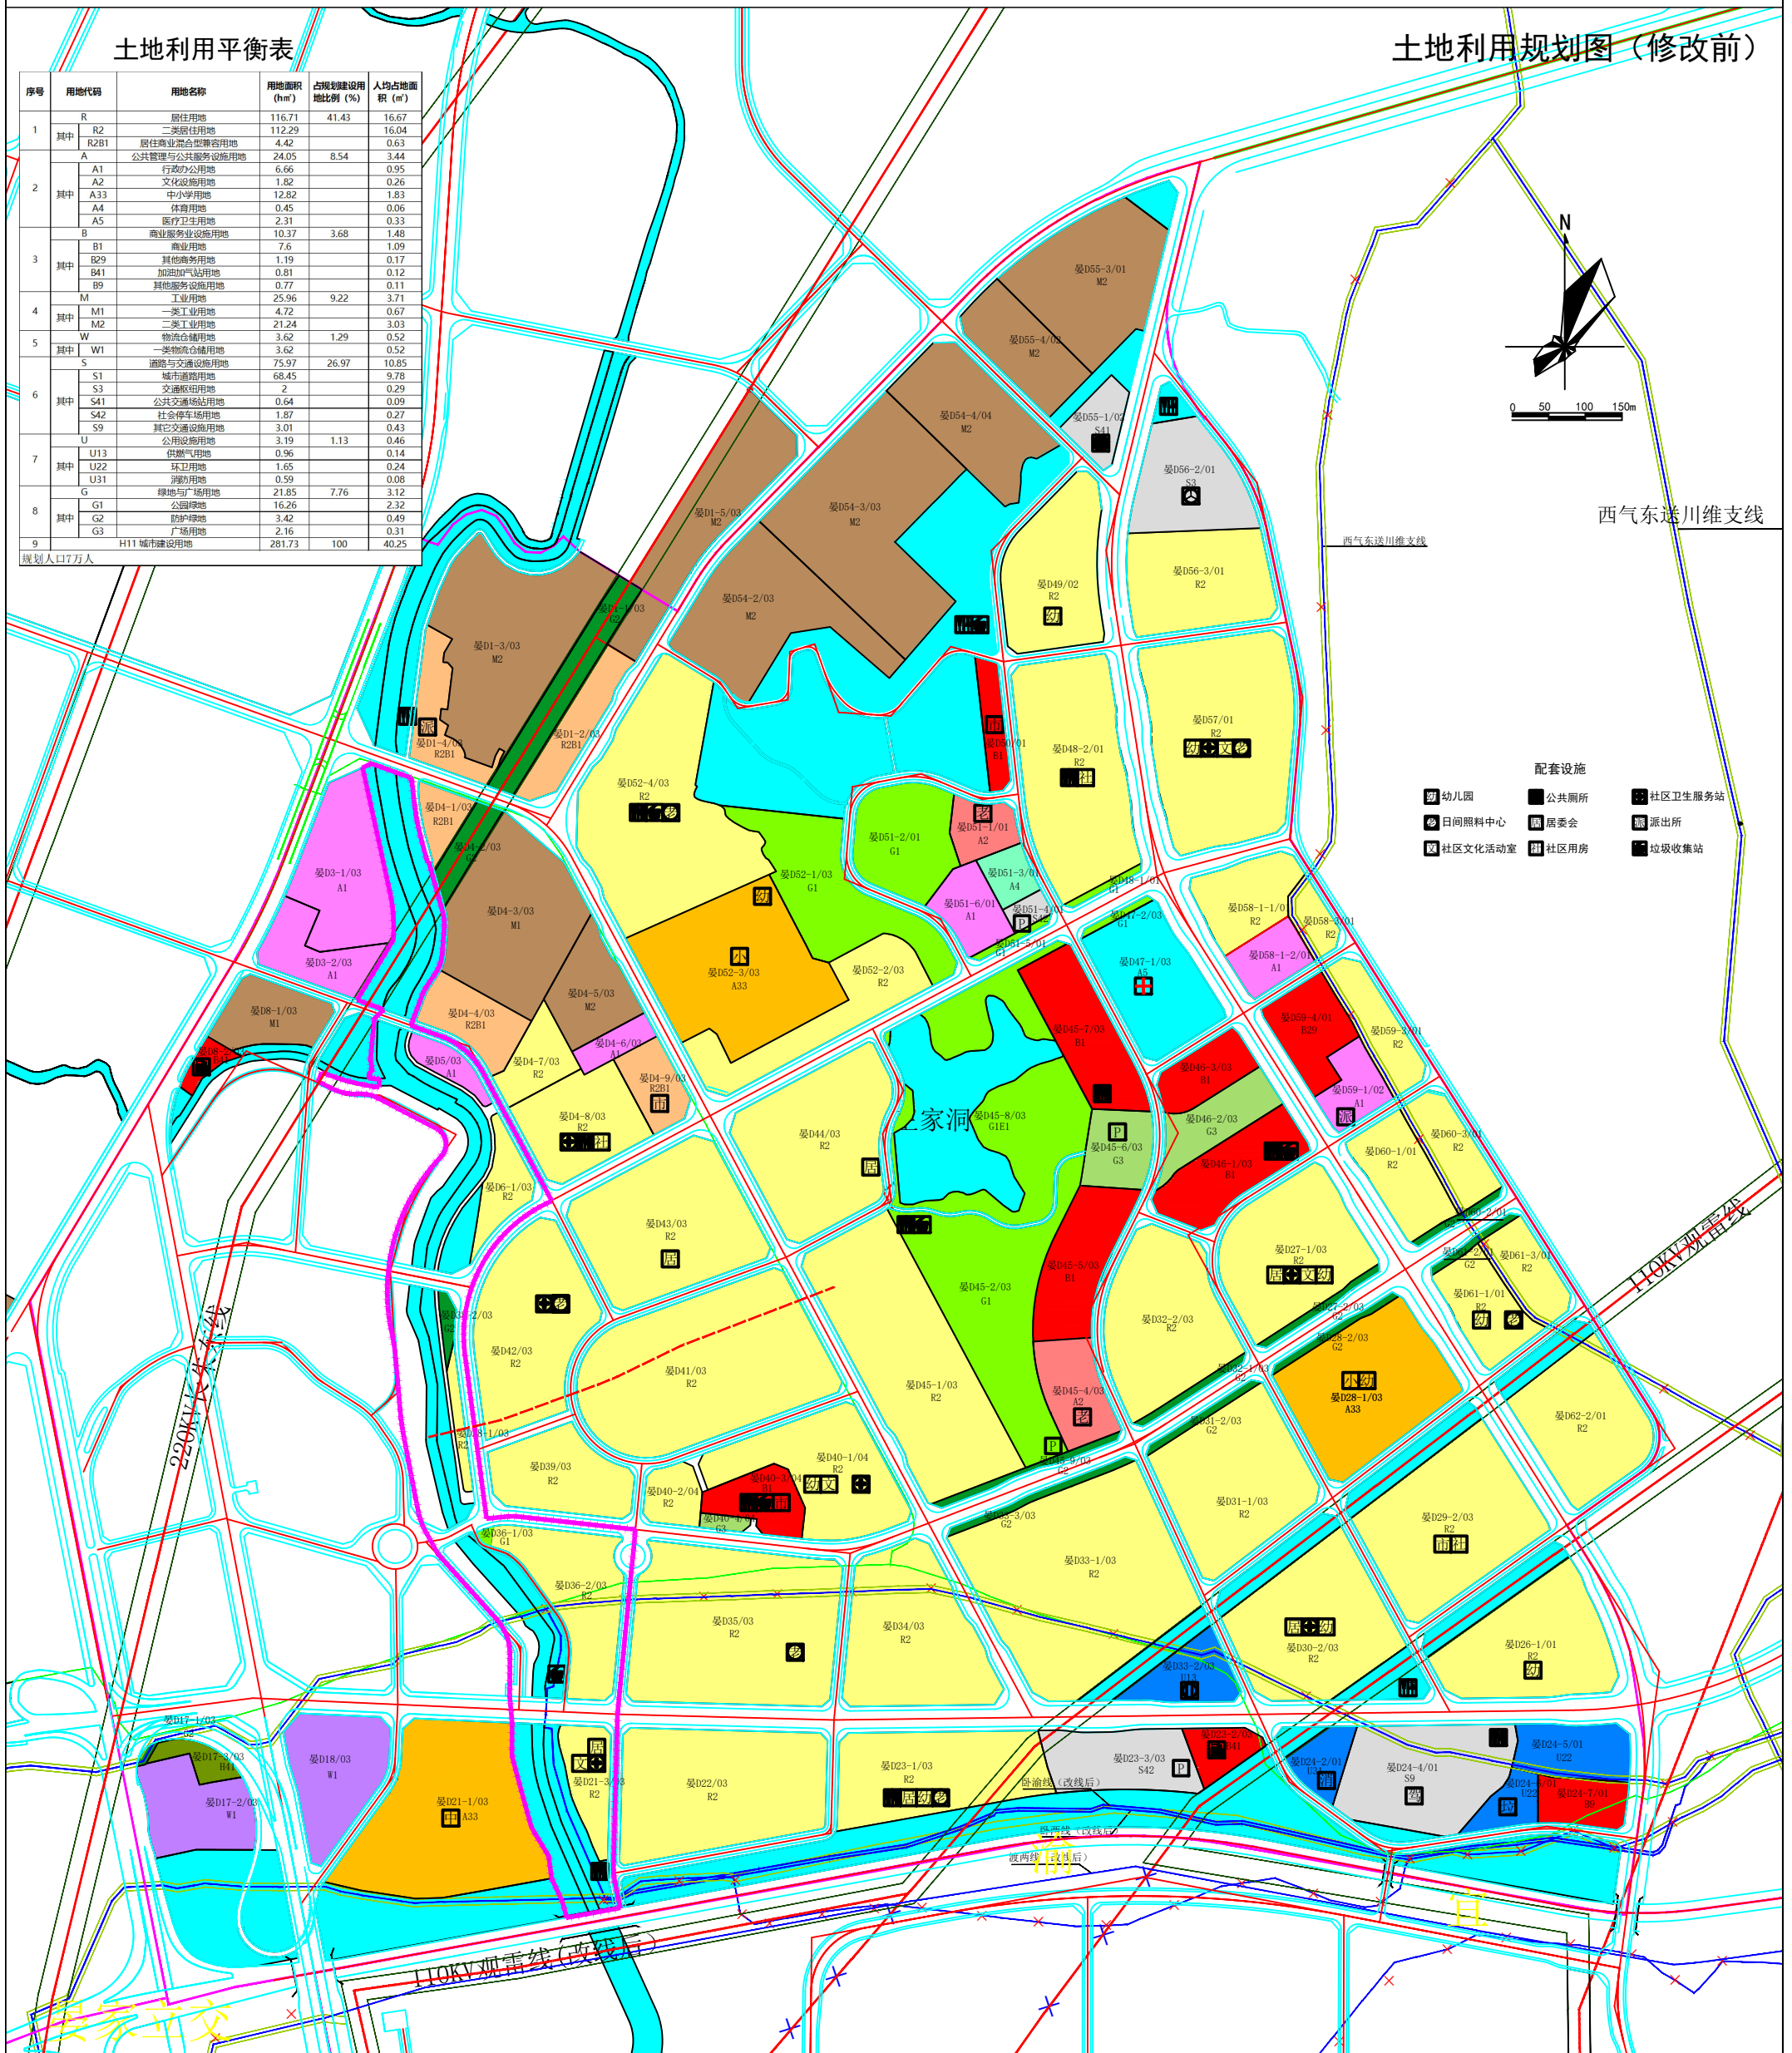

西气东送川维支线

西气东送川维支线

- 配套设施
- 幼儿园
 - 日间照料中心
 - 社区文化活动室
 - 公共厕所
 - 居委会
 - 社区用房
 - 社区卫生服务站
 - 派出所
 - 垃圾收集站

图例

居住用地	河流水域	教育科研用地	公园绿地	防护绿地	广场用地	商业服务业设施用地	35KV以上高压电力线
高压天然气管线	道路与交通设施用地	中小学	市场	长途汽车站	公交首末站	社会停车场	医院
加油/加气/充电站	配气站	消防站	垃圾转运站	驾驶培训中心	通信光缆	规划范围	本次控规修改范围