


# 重庆市长寿区城镇控制性详细规划整合(2019年版)

土地利用平衡表

序号	用地代码	用地名称	用地面积 (hm <sup>2</sup> )	占规划建设用地比例 (%)	人均占地面积 (m <sup>2</sup> )
1	R	居住用地	117.02	40.72	16.72
	R2	二类居住用地	112.6		16.09
其中	R2B1	居住商业混合型兼容用地	4.42		0.63
	A	公共管理与公共服务设施用地	24.03	8.36	3.43
2	A1	行政办公用地	6.64		0.95
	A2	文化设施用地	1.82		0.26
	A33	中小学用地	12.82		1.83
	A4	体育用地	0.45		0.06
	A5	医疗卫生用地	2.31		0.33
3	B	商业服务业设施用地	10.37	3.61	1.48
	B1	商业用地	7.6		1.09
其中	B29	其他商业用地	1.19		0.17
	B41	加油加气站用地	0.81		0.12
	B9	其他服务业设施用地	0.77		0.11
4	M	工业用地	25.96	9.03	3.71
	M1	一类工业用地	4.72		0.67
其中	M2	二类工业用地	21.24		3.03
	W	物流仓储用地	3.62	1.26	0.52
5	W1	一类物流仓储用地	3.62		0.52
	S	道路与交通设施用地	74.51	25.92	10.64
6	S1	城市道路用地	66.99		9.57
	S3	交通场站用地	2		0.29
	S41	公共交通场站用地	0.64		0.09
	S42	社会停车场用地	1.87		0.27
	S9	其它交通设施用地	3.01		0.43
7	U	公用设施用地	3.19	1.11	0.46
	U13	供气用地	0.96		0.14
	U22	环卫用地	1.65		0.24
	U31	消防用地	0.59		0.08
8	G	绿地与广场用地	28.69	9.98	4.10
	G1	公园绿地	23.26		3.32
	G2	防护绿地	3.27		0.47
其中	G3	广场用地	2.16		0.31
	H11	城市建设用地	287.41	100.00	41.06

规划人口7万人

土地利用规划图(修改后)

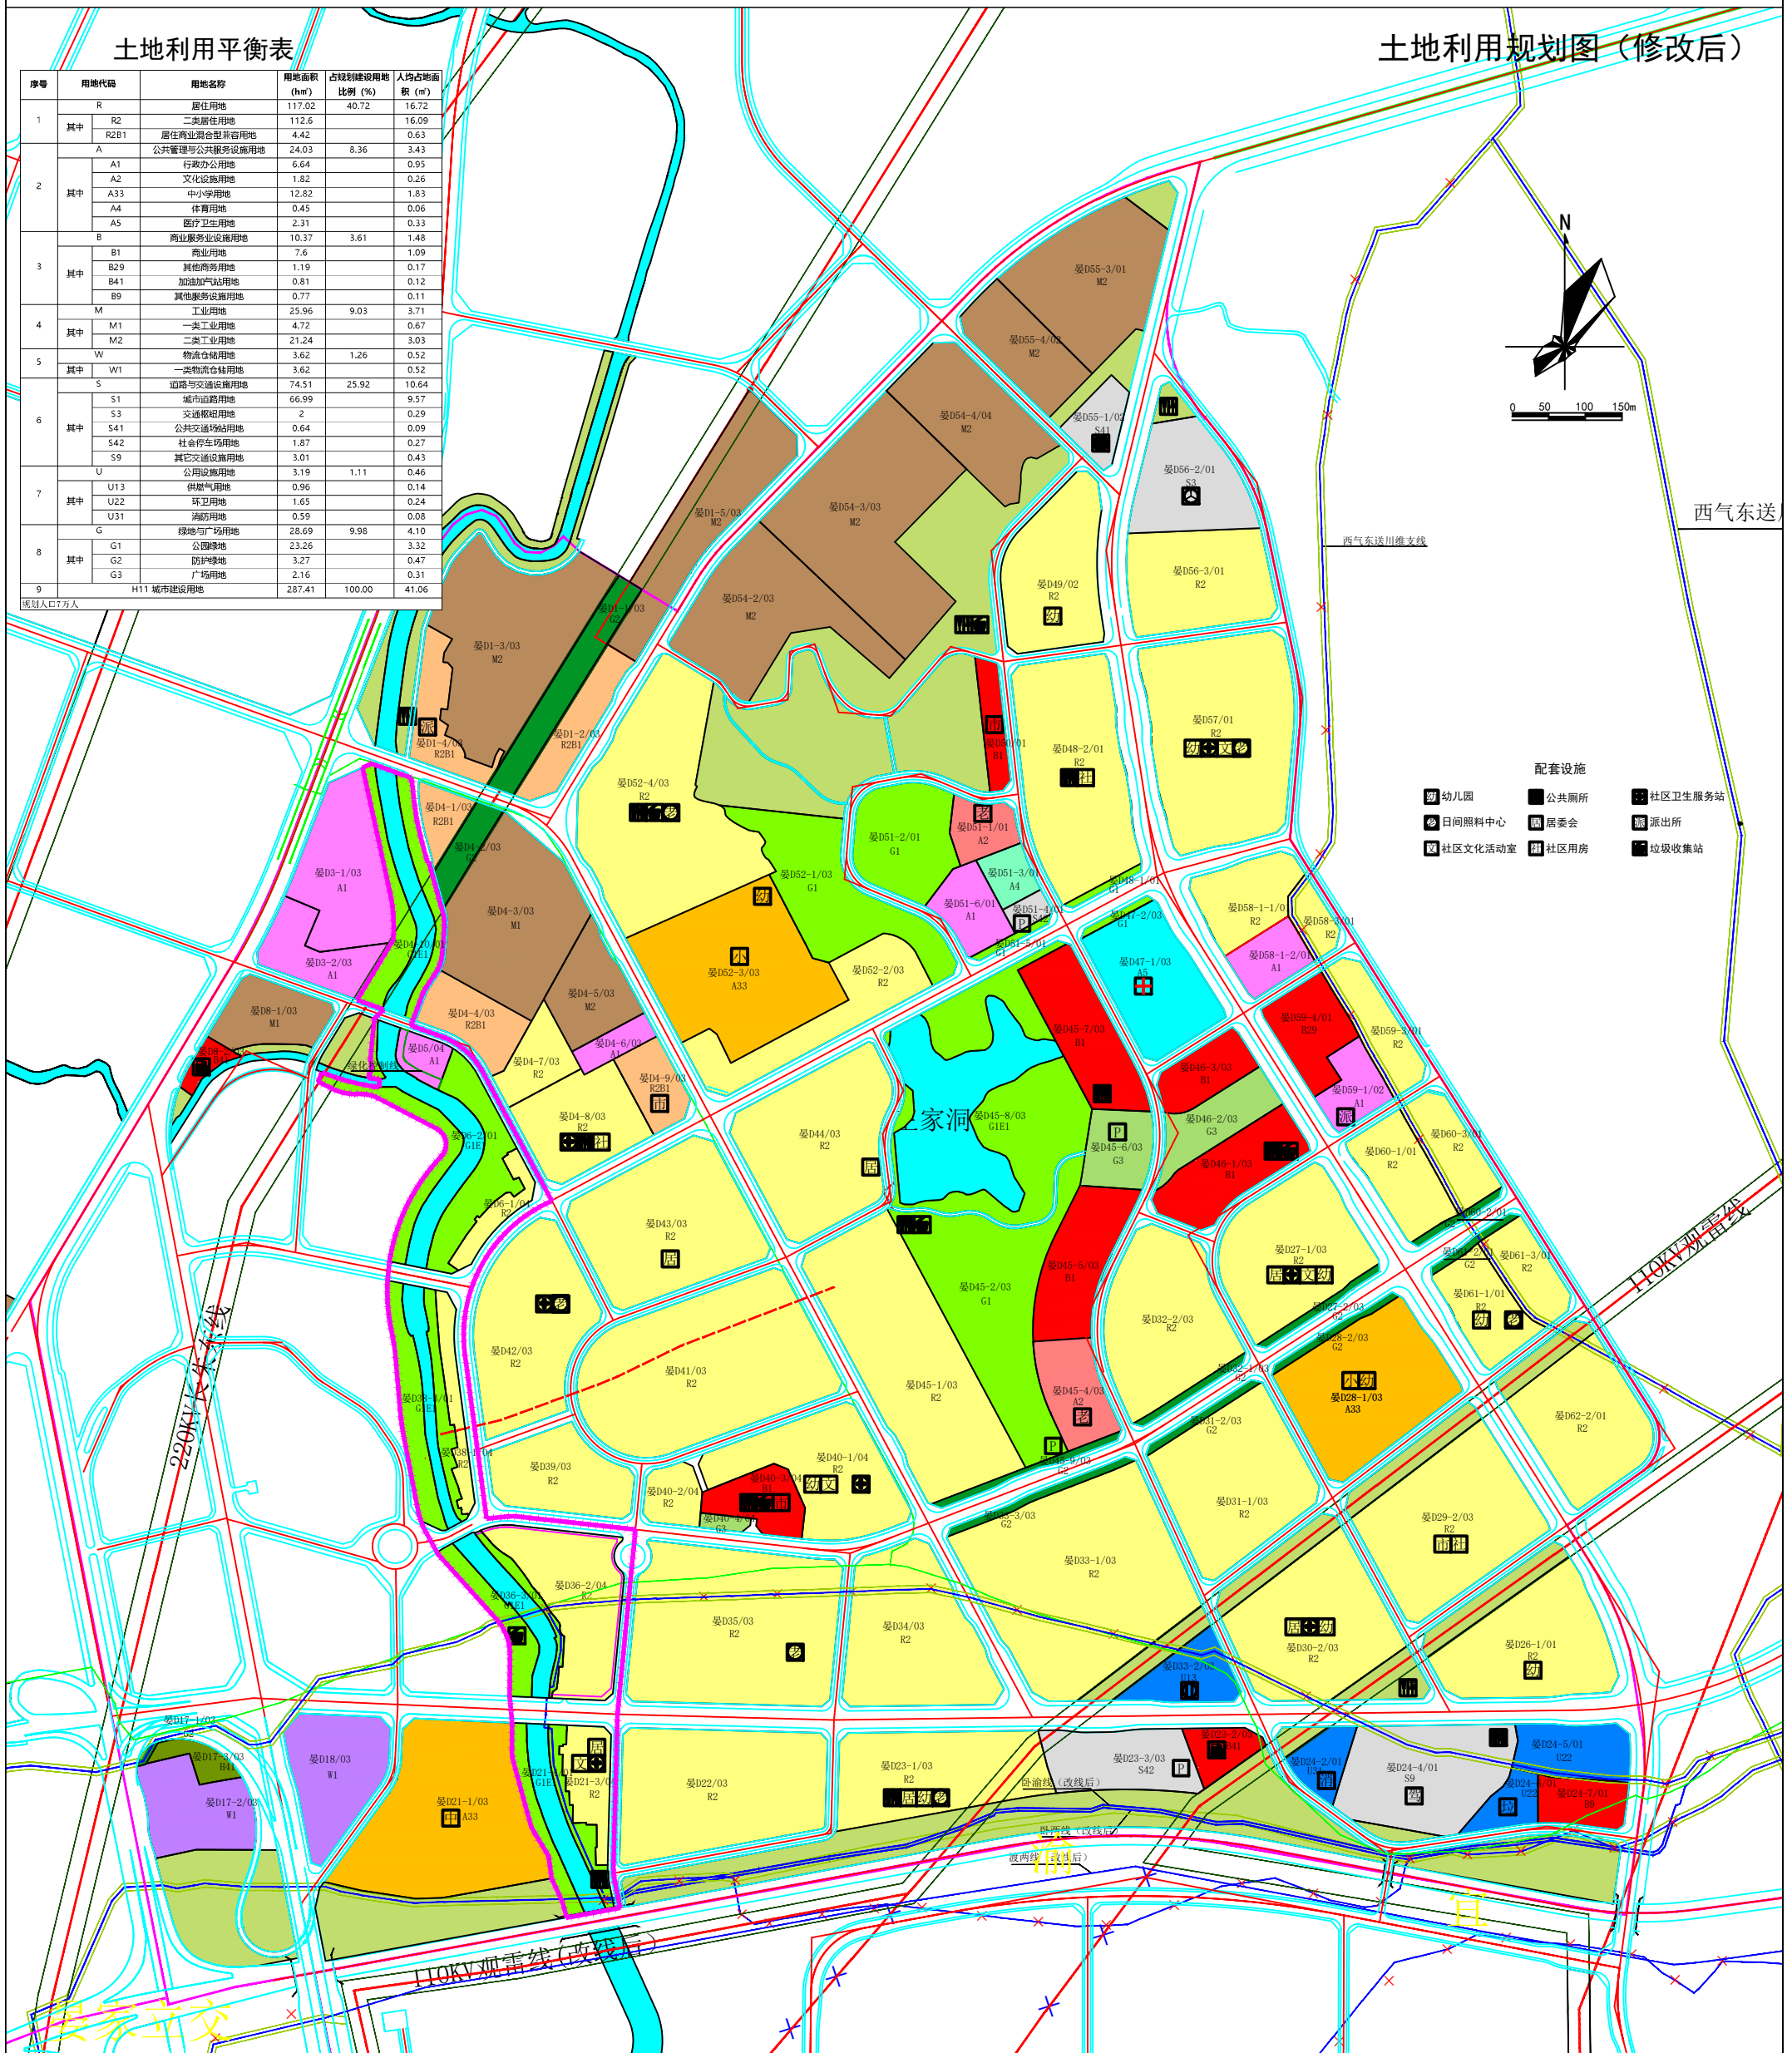

西气东送

西气东送川维支线

- 配套设施
- 幼儿园
  - 公共厕所
  - 社区卫生服务站
  - 日间照料中心
  - 居委会
  - 派出所
  - 社区文化活动室
  - 社区用房
  - 垃圾收集站

- 图例
- 居住用地
  - 河流水域
  - 教育科研用地
  - 公园绿地
  - 防护绿地
  - 广场用地
  - 商业服务业设施用地
  - 35KV以上高压电力线
  - 高压天然气管线
  - 道路与交通设施用地
  - 中小学
  - 市场
  - 长途汽车站
  - 公交首末站
  - 社会停车场
  - 医院
  - 加油/加气/充电站
  - 配气站
  - 消防站
  - 垃圾转运站
  - 驾驶培训中心
  - 通信光缆
  - 农林用地
  - 本次控规修改范围