
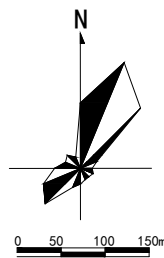


# 重庆市长寿区城镇控制性详细规划整合(2019年版)

道路交通与竖向规划图(修改前)

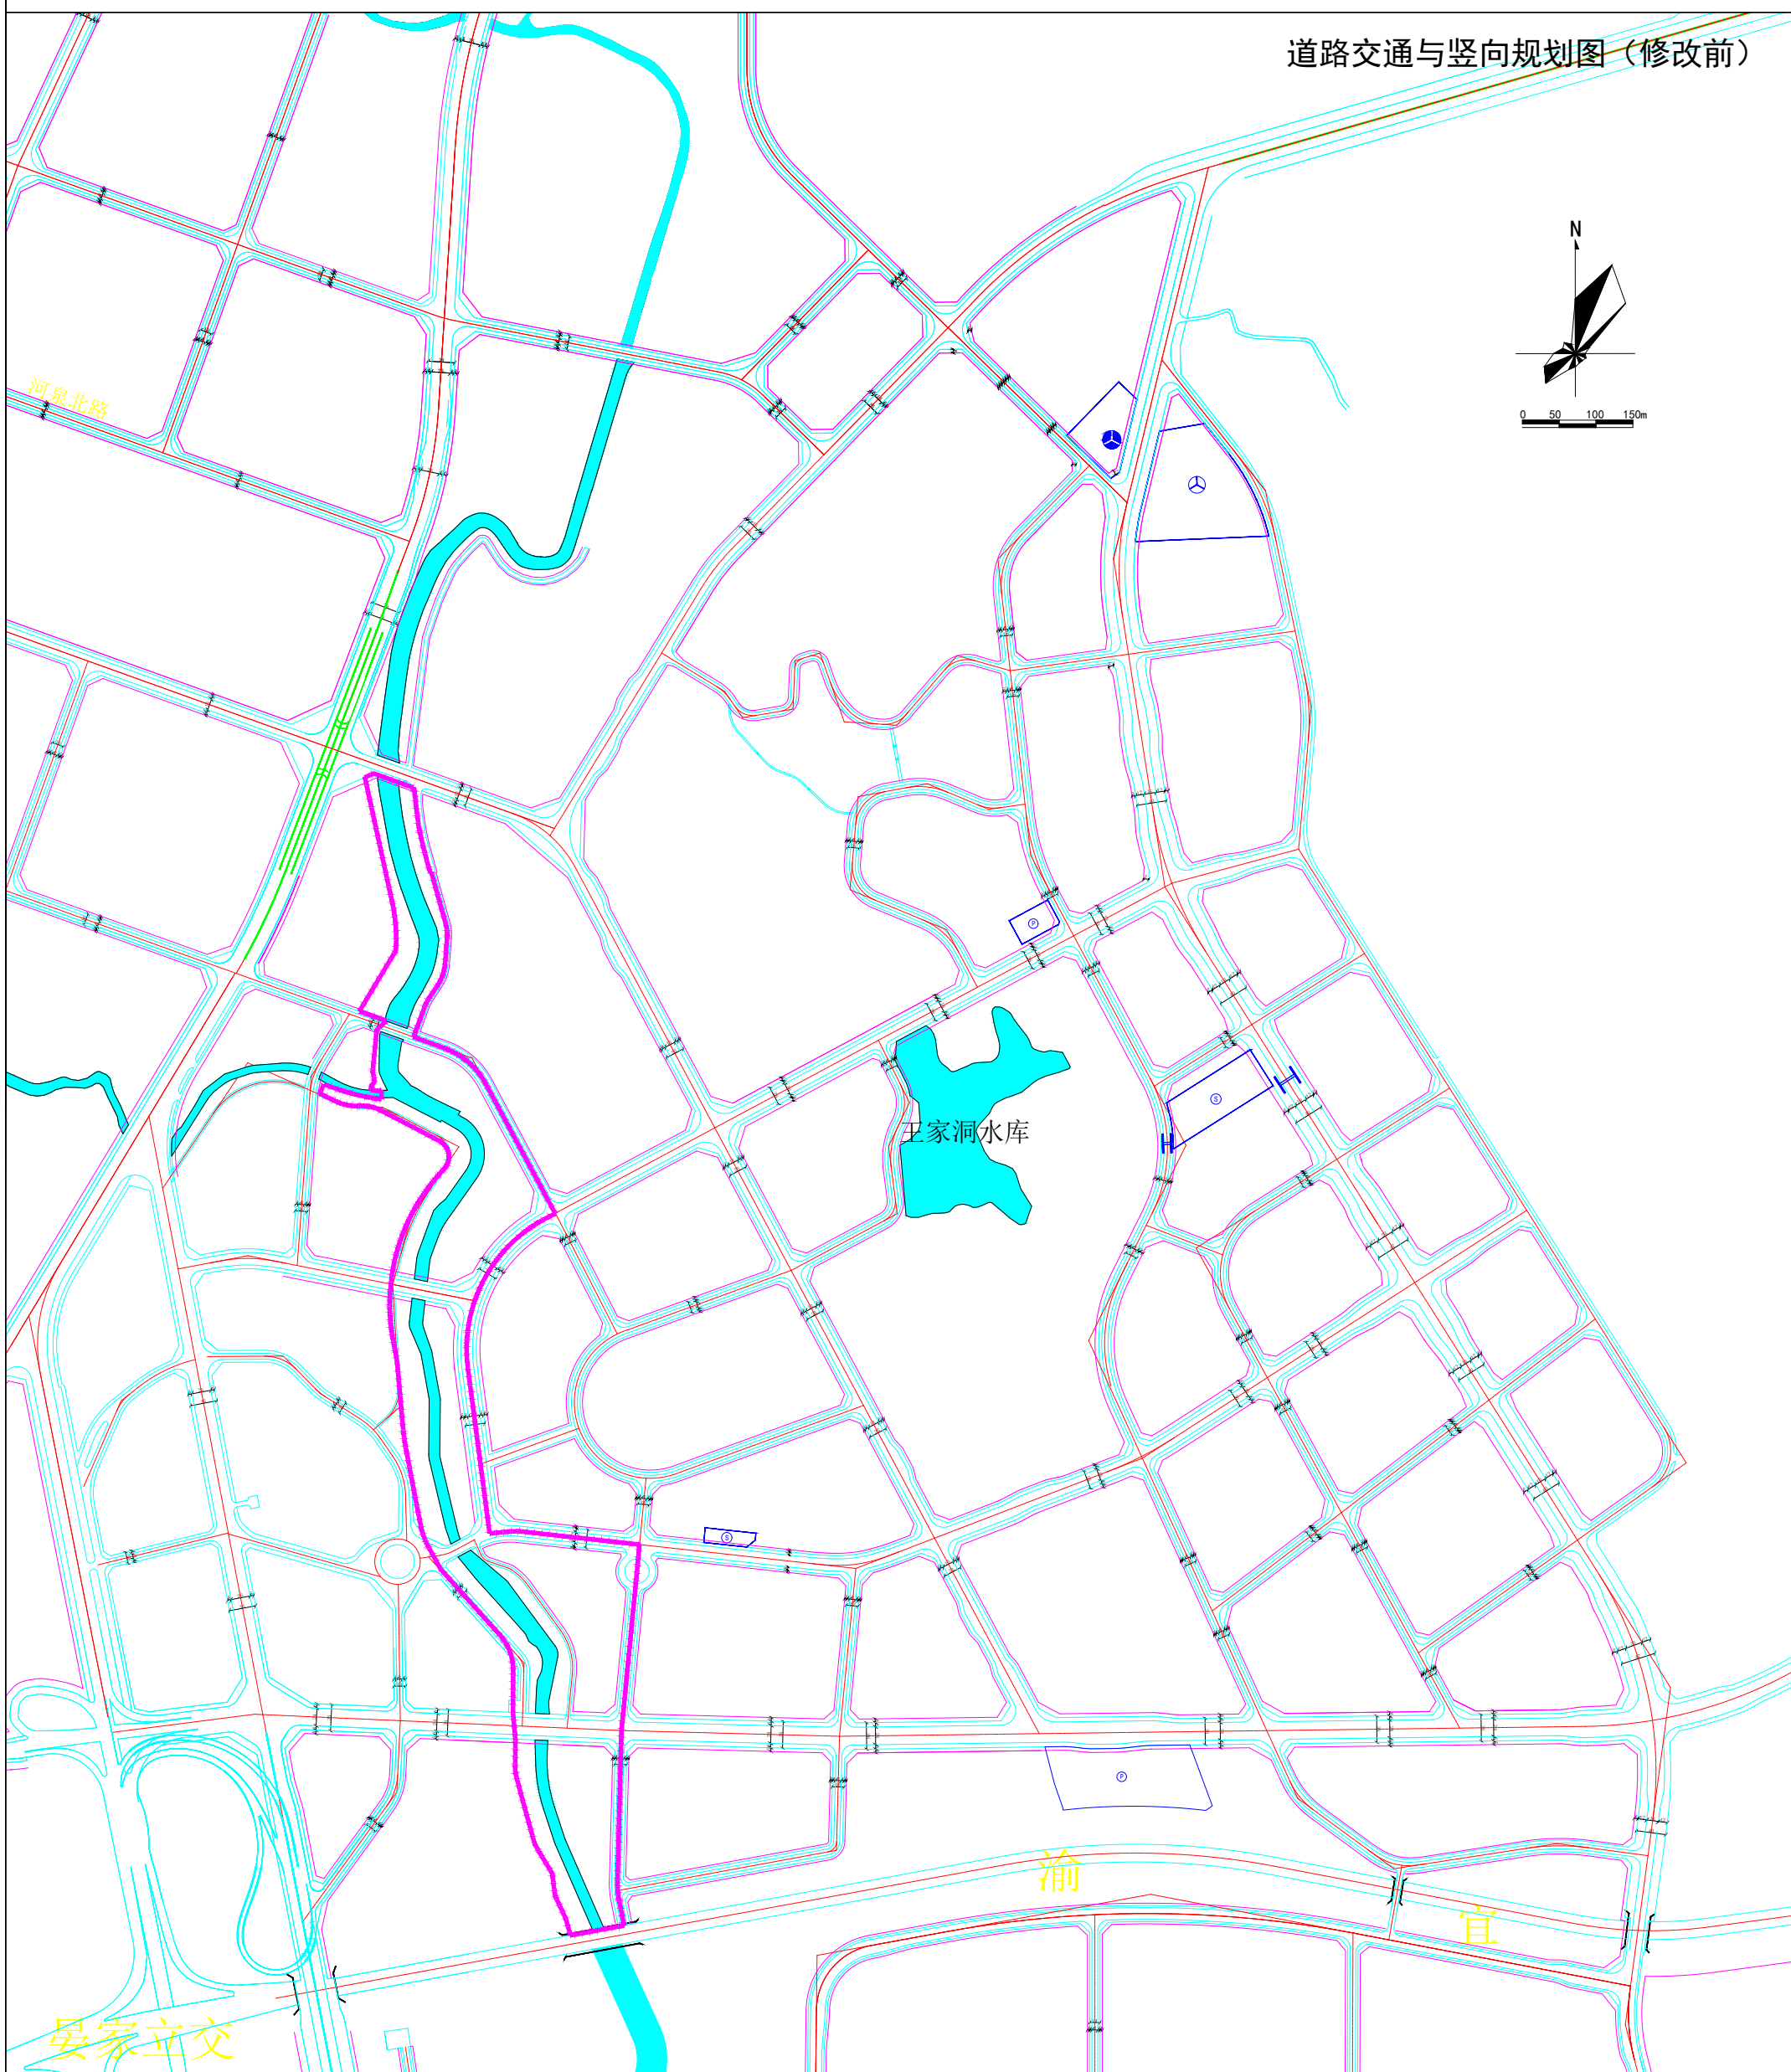

图例

- |      |      |         |         |         |      |          |    |
|------|------|---------|---------|---------|------|----------|----|
| 坐标标注 | 现状标高 | 设计标高    | 路幅标注    | 圆角半径    | 坡度坡向 | 社会停车场    | 广场 |
| 公交站场 | 车站   | 人行天桥或地道 | 现状跨溪步行桥 | 规划跨溪步行桥 | 城市道路 | 本次控规修改范围 |    |

例