
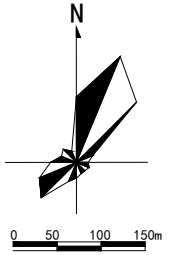


重庆市长寿区城镇控制性详细规划整合(2019年版)

道路交通与竖向规划图(修改后)

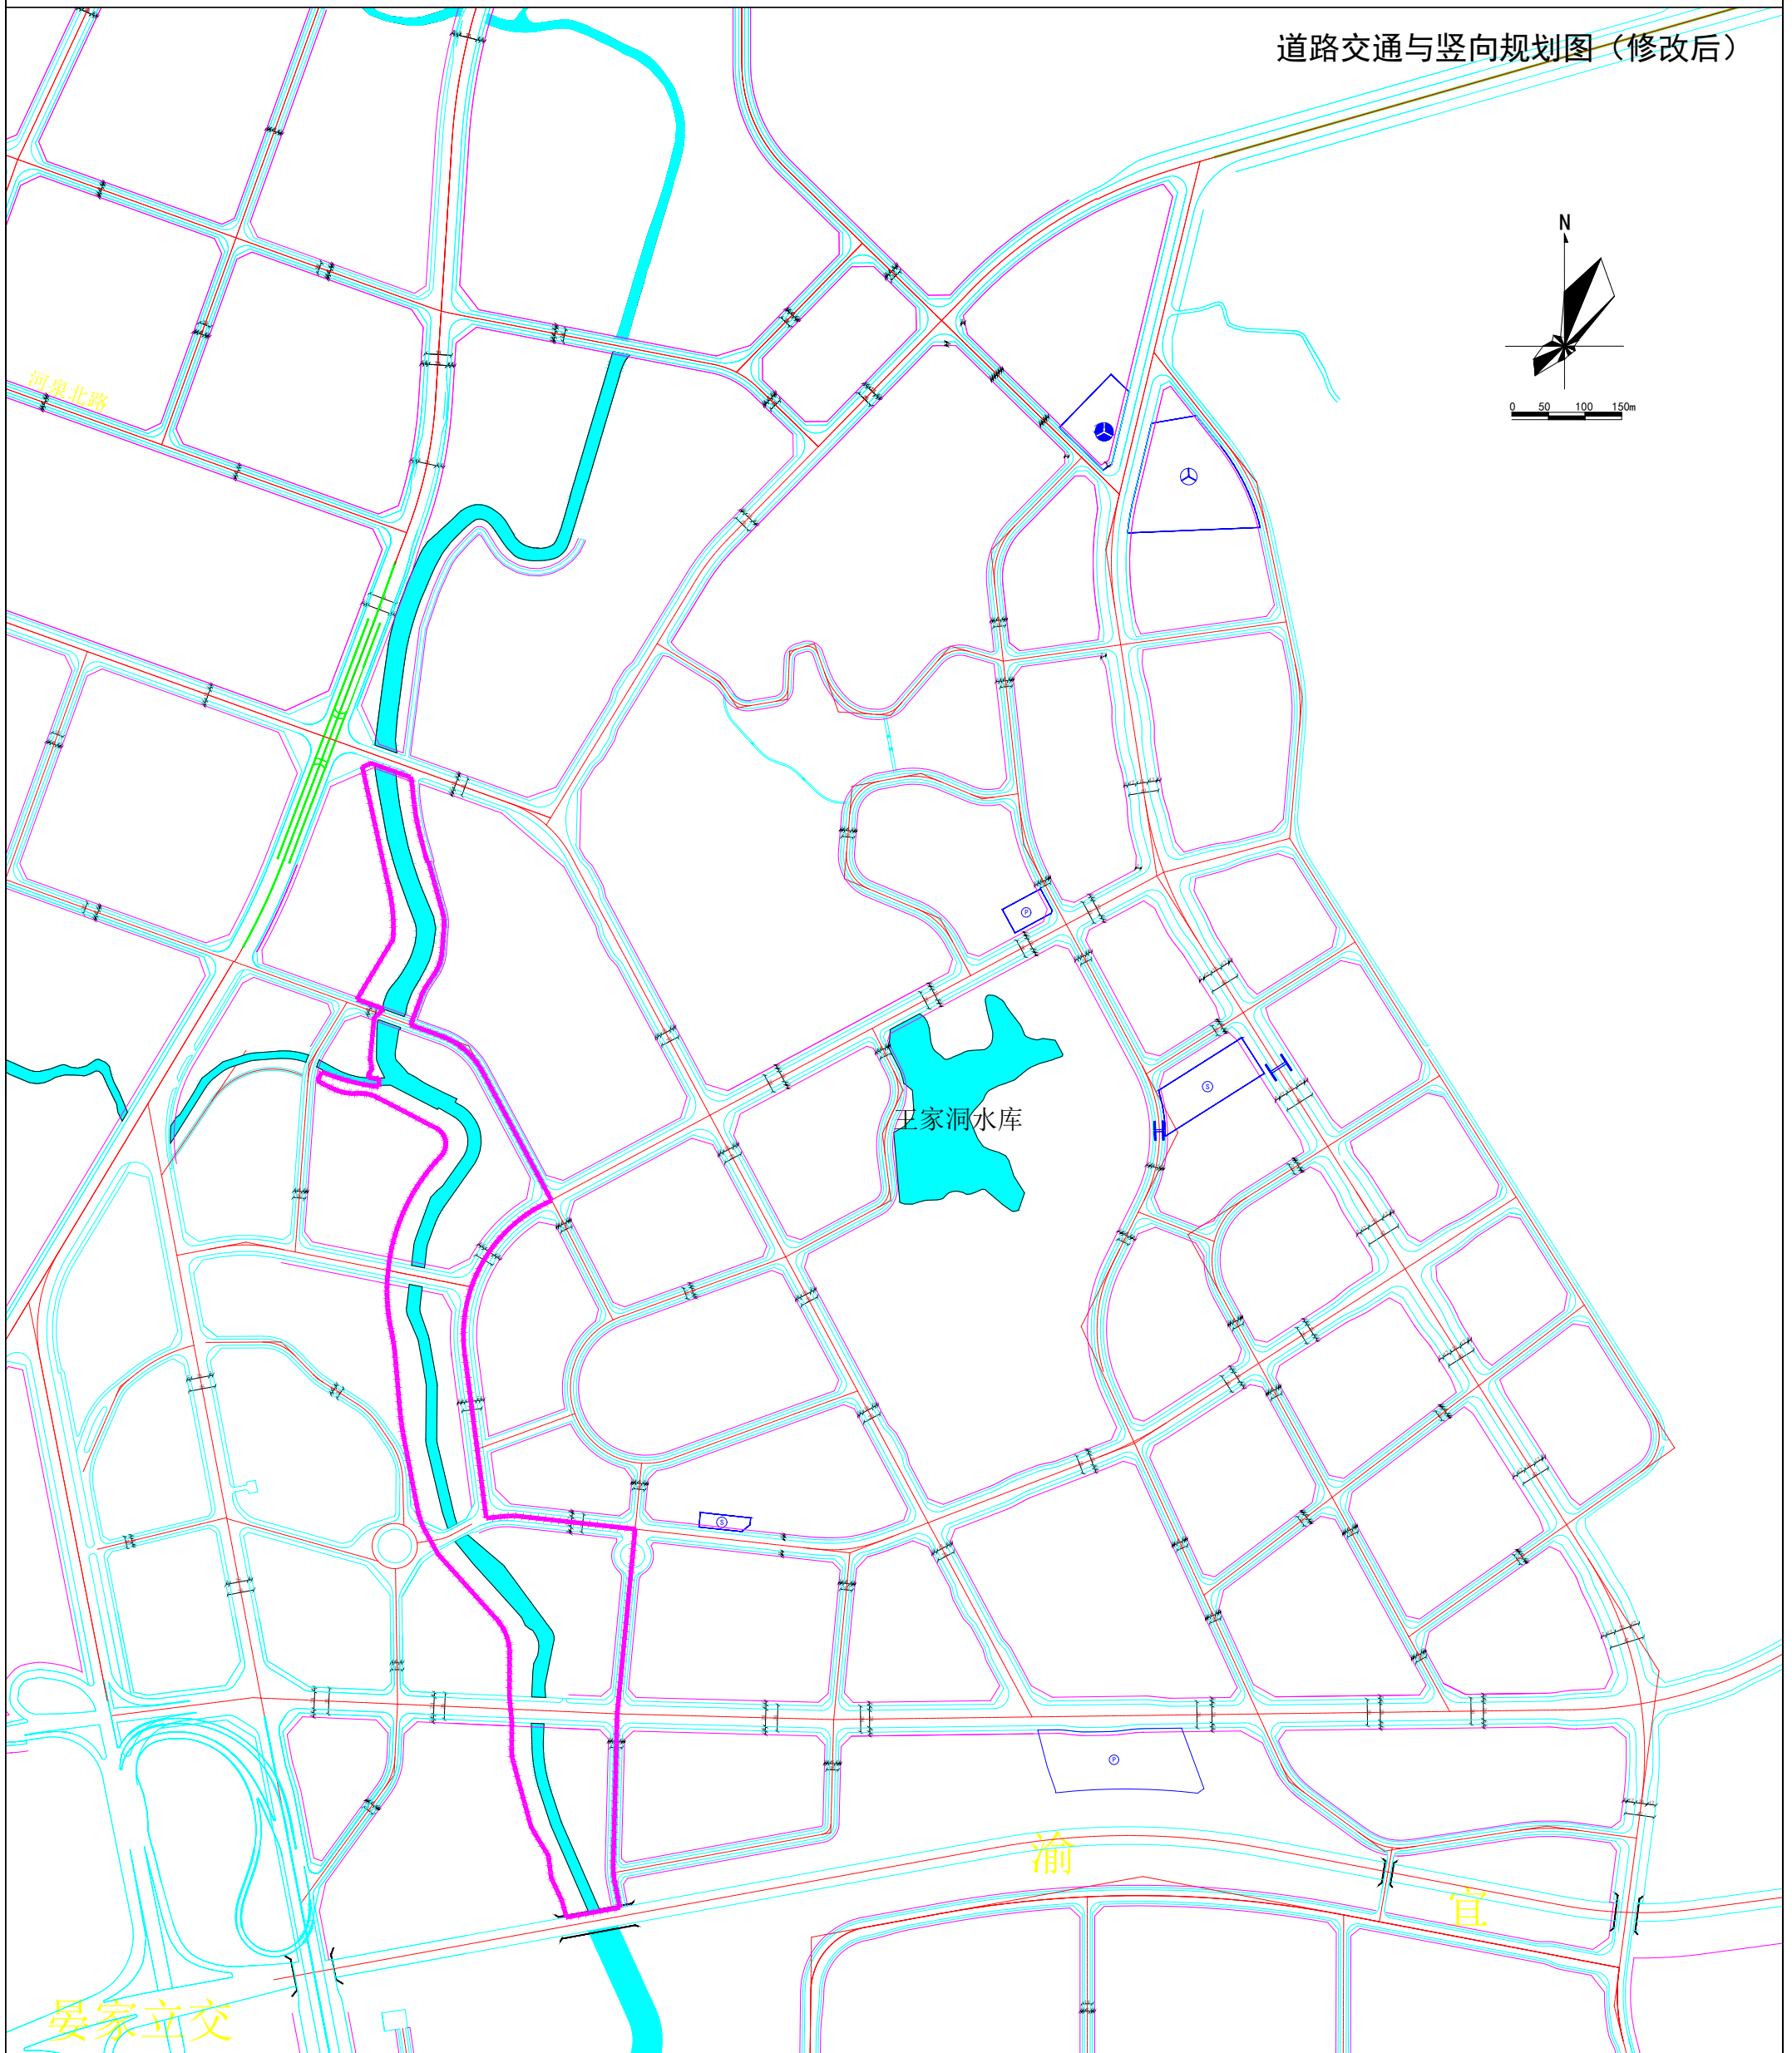

图例

- | | | | | | | | |
|------|------|---------|---------|---------|------|----------|----|
| 坐标标注 | 现状标高 | 设计标高 | 路幅标注 | 圆角半径 | 坡度坡向 | 社会停车场 | 广场 |
| 公交站场 | 车站 | 人行天桥或地道 | 现状跨溪步行桥 | 规划跨溪步行桥 | 城市道路 | 本次控规修改范围 | |

例