


# 重庆市长寿区城镇控制性详细规划整合(2019年版)

"四线"控制规划图(修改前)

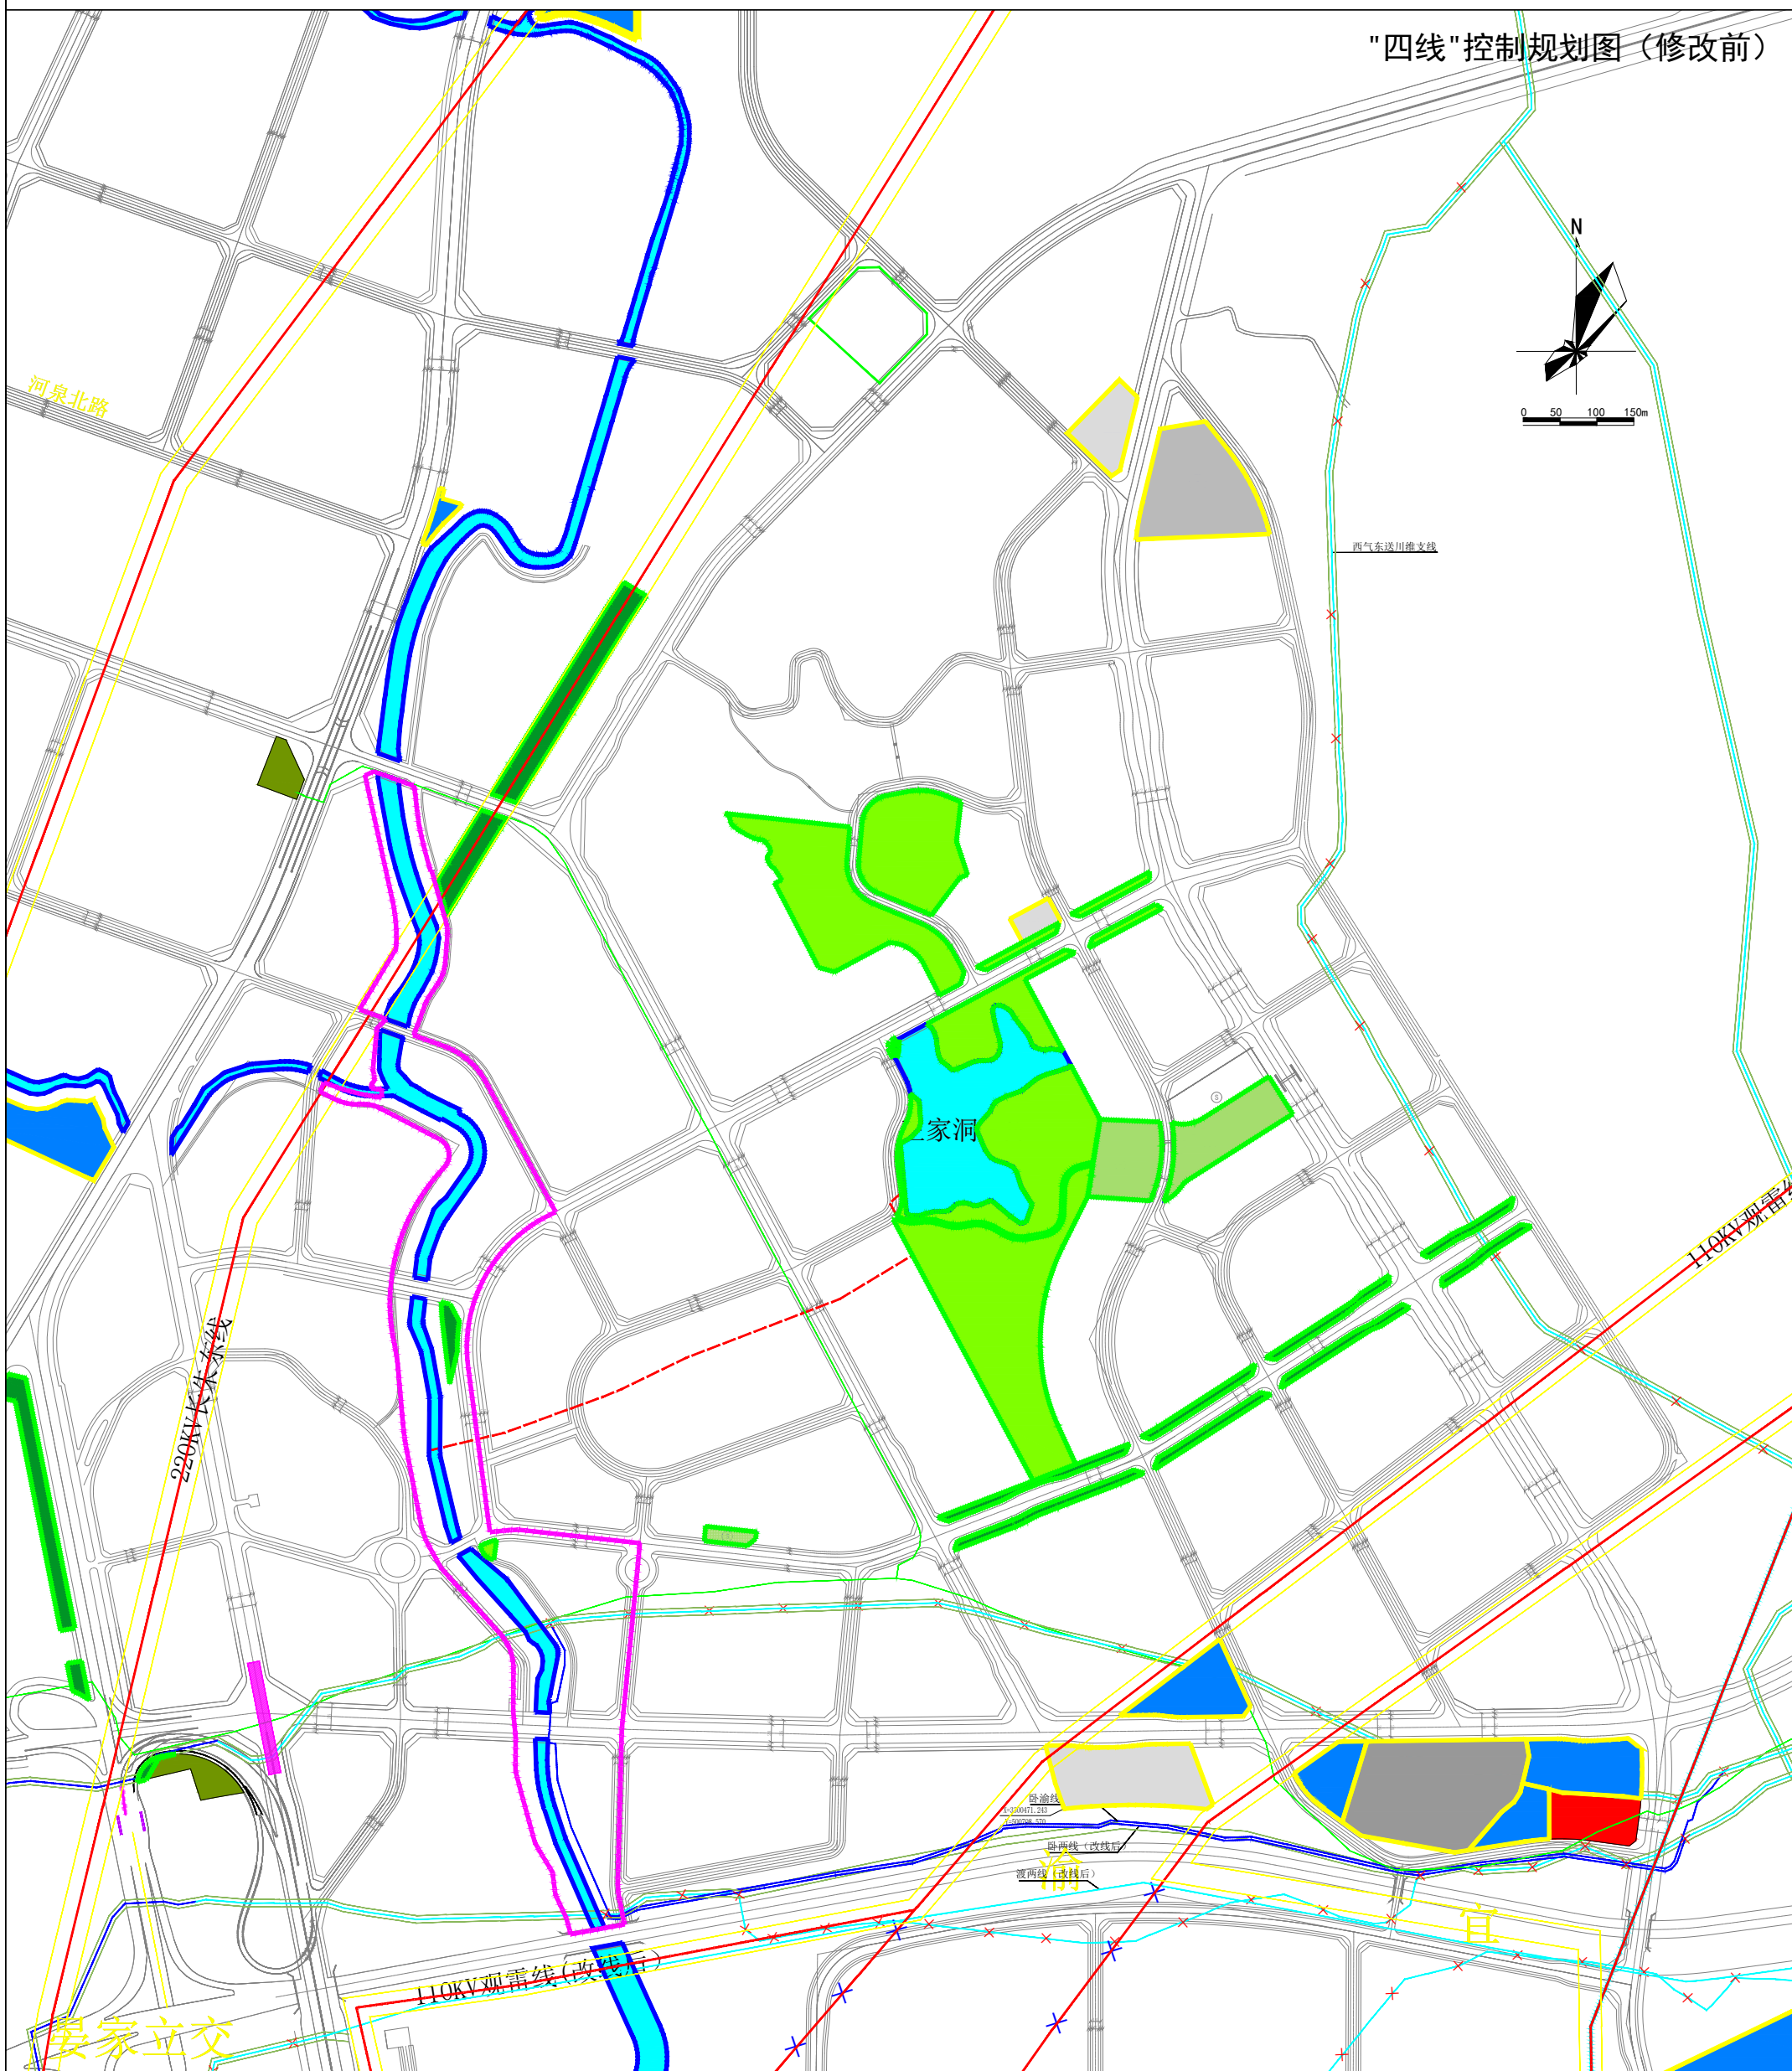

图

例

- |         |      |           |        |        |      |             |
|---------|------|-----------|--------|--------|------|-------------|
| 公园绿地    | 防护绿地 | 道路与交通设施用地 | 公用设施用地 | 文物古迹用地 | 河流水域 | 35KV以上高压电力线 |
| 高压天然气管线 | 蓝线   | 绿线        | 黄线     | 紫线     | 广场   | 本次控规修改范围    |