

# 申请书

凤城 乡镇政府 (街道办事处):

我们是 长寿 区 (县) 共兴街 <sup>巷 (吉祥里)</sup> 6 号 1 栋  
4 单元住户, 本单元 (楼栋) 共计 8 层, 共 16 户业主, 我  
们依据 <重庆市既有住宅增设电梯管理方法> 第六条有关申请的规  
定, 经本单元 (楼栋) 2/3 的业主人数参与表决, 并特向贵单  
位申请安装电梯。

特此申请。

2024 年 1 月 16 日

# 承诺书

长寿区凤城街道办事处、各主管部门:

兹有长寿区凤城街道黄桷湾社区吉祥居 4 单元加装电梯需要, 现长寿区凤城街道黄桷湾社区吉祥居 4 单元业主代表等 11 名业主承诺, 居民内部已全部协调好意见, 楼栋内利害关系人对本楼栋加装电梯事宜知情且同意, 涉及道路、绿化事宜自行协调; 涉及水电气讯管网线路迁改, 定告知相关部门, 严格按照相关流程进行申报改迁。

如有虚假, 后果自负。

承诺人: 业主代表等 11 名业主

2024年元月24日

陈吉

### 业主书面同意意见

增设电梯项目及安装位置示意图，取得了以下业主的书面同意：

✓1	赵文	5	6218 6-1	电话	1	4
✓2	赵文	5	18 6-2			赵文
✓3	董书	5	5147 7-2			18. 董书 (11/18)
✓4	黎洁	50	429 7-1			18 黎洁
✓5	李松	51	50 5-1			1 李松
✓6	李松	5	8 4-1			李松
✓7	洪杰	50	7 8-1	15		6 洪杰
✓8	吕林	510	2 1-2	1		吕林
9	任芝	500	2-1	18		任芝
✓9	周芳	510	415-2	1		周芳
✓10	申淑蓉	51	188-2	1		申淑蓉
✓	张松群	51	47 6-2	1		张松群
✓	李松	51	127 6-1	1		李松
11	王岩人	5	023 4-2			王岩人
	程书珍	51	22 5-1	1		程书珍
	3名2号	5	5517 3-2			3名2号


## 资金筹措

(一) 增设电梯产生的施工、使用、保养、维修、更新等费用，业主自筹资金解决（增设电梯工程根据所在楼层等因素，由业主按照一定的分摊比例共同出资，分摊比例由共同出资业主协商约定）。本单元所有参与加装电梯的业主签字盖章后生效。


业主（签章）

1 黎志	129	8 (7-2) 黎志
2 蔡余兰	27	11 108 (6-1) 蔡余兰
3 赵文	18	4 (6-2) 赵文
4 周芳	(1)	(5-2) 周芳
5 申淑蓉	4	(8-2) 申淑蓉
6 廖平	136	4-1 廖平
7 吕小林		1-2 吕小林
8 任燕		2-1 任燕
9 黄丰		7-2 黄丰
10 洪杰	1	8-1 洪杰
11 文松		15-1 文松
张秀群 6-2		
曾国 6-1		
程永珍 5-1		

# 长寿区吉祥居4单元增设电梯示意图

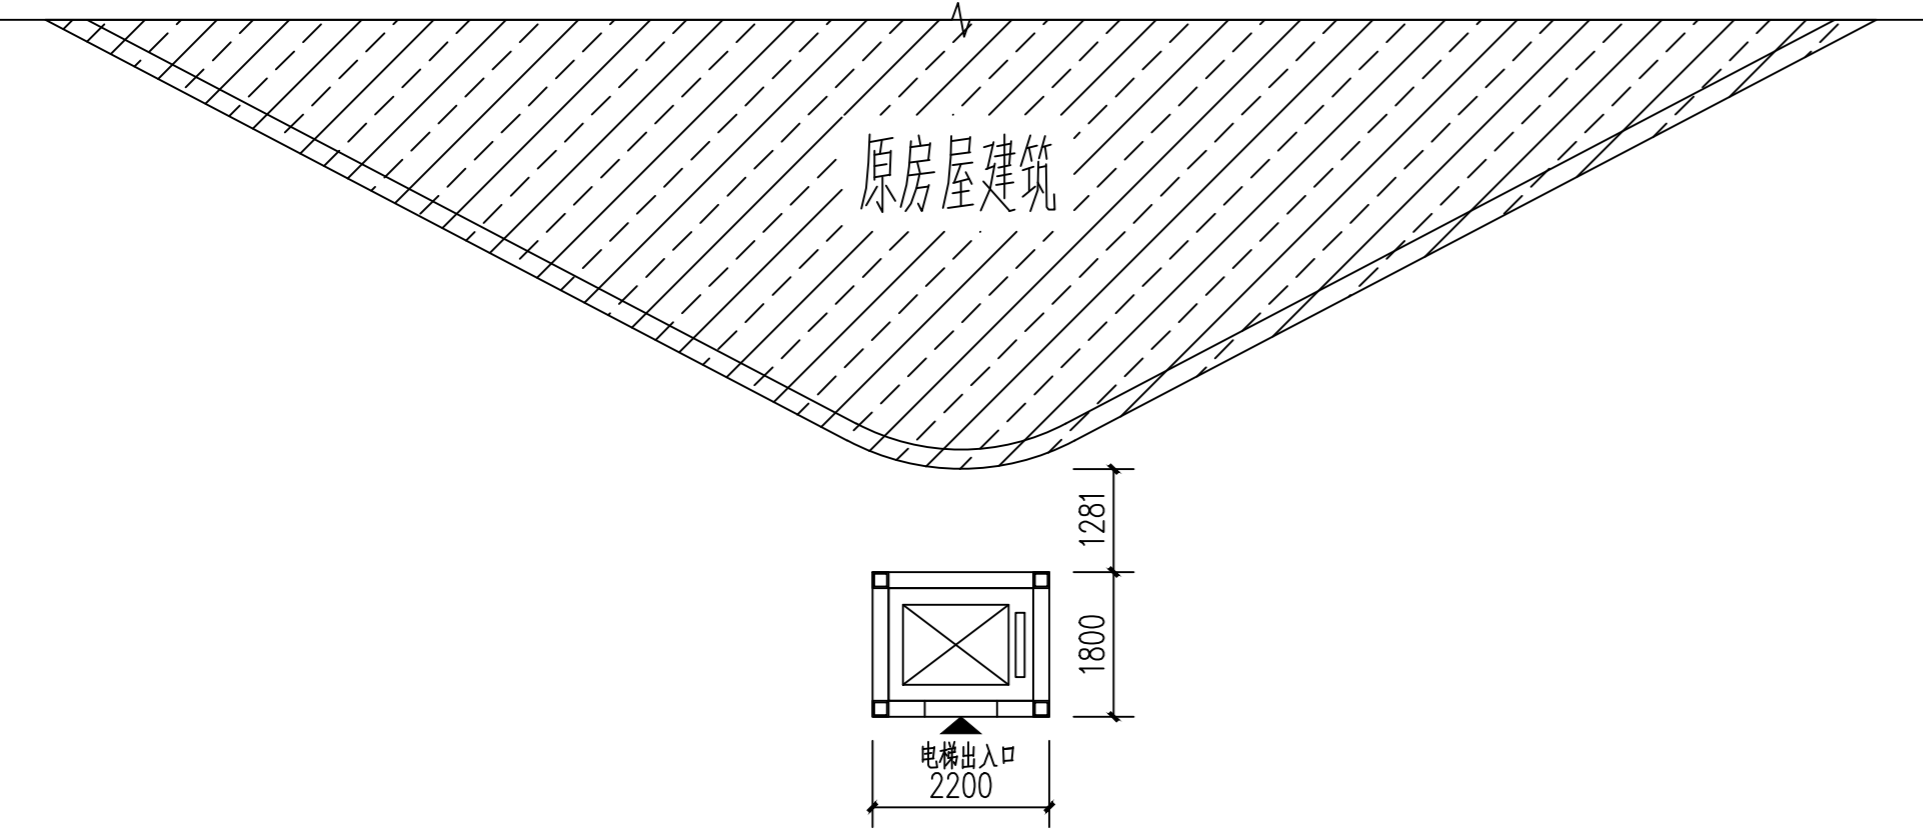

增设电梯一层示意图 1:100

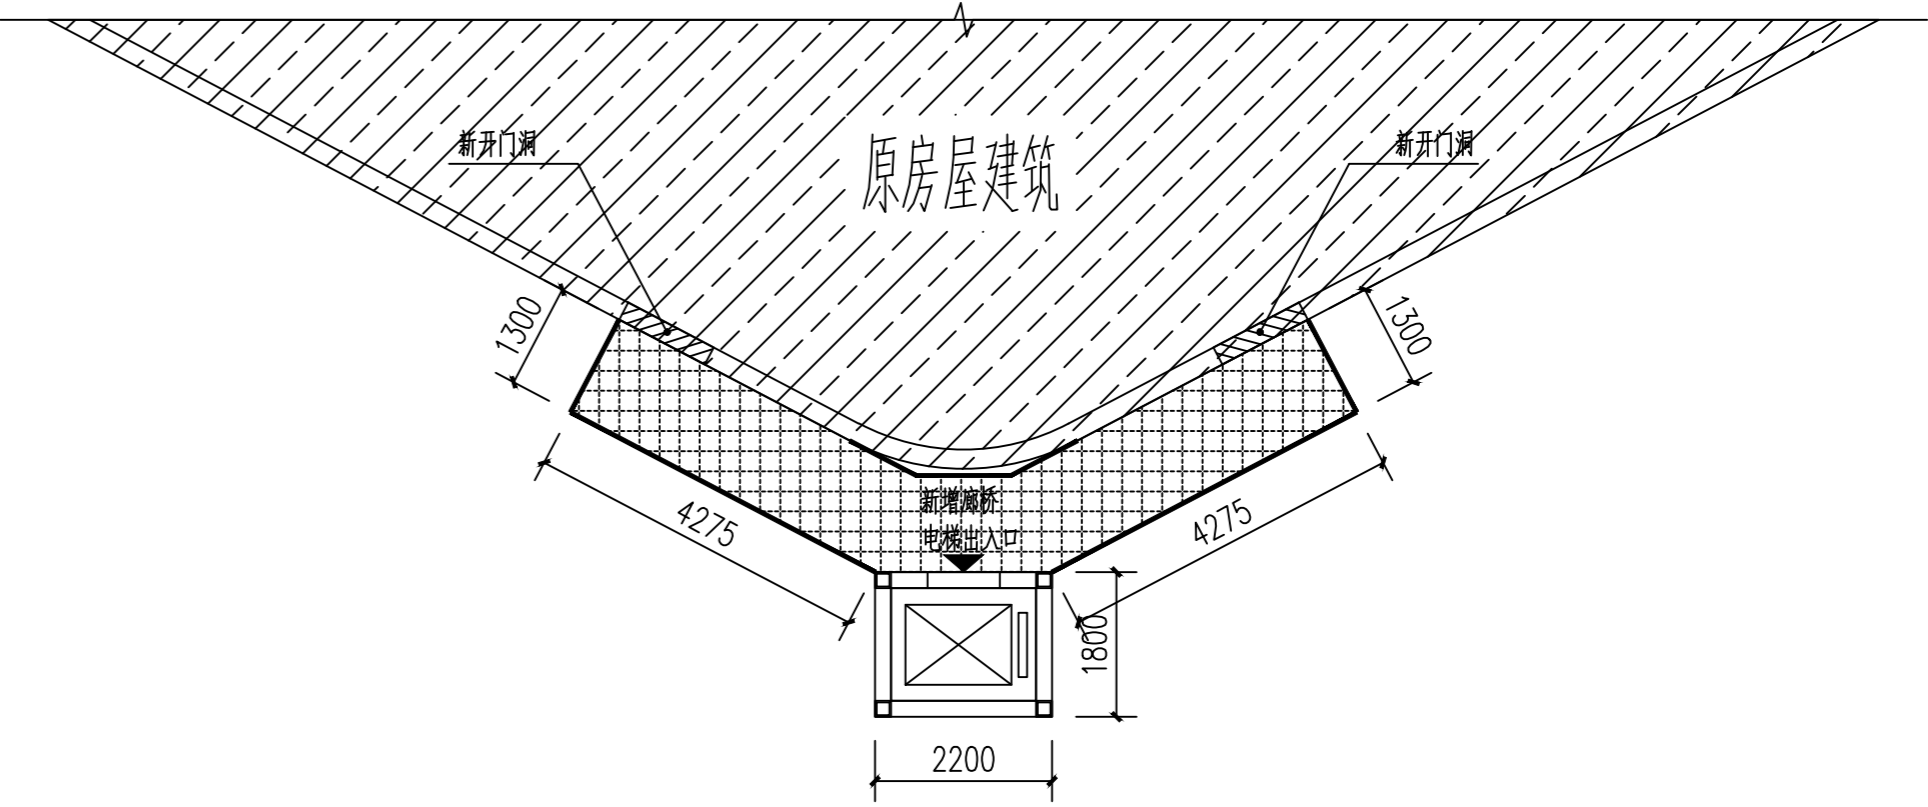

增设电梯标准层示意图 1:100