


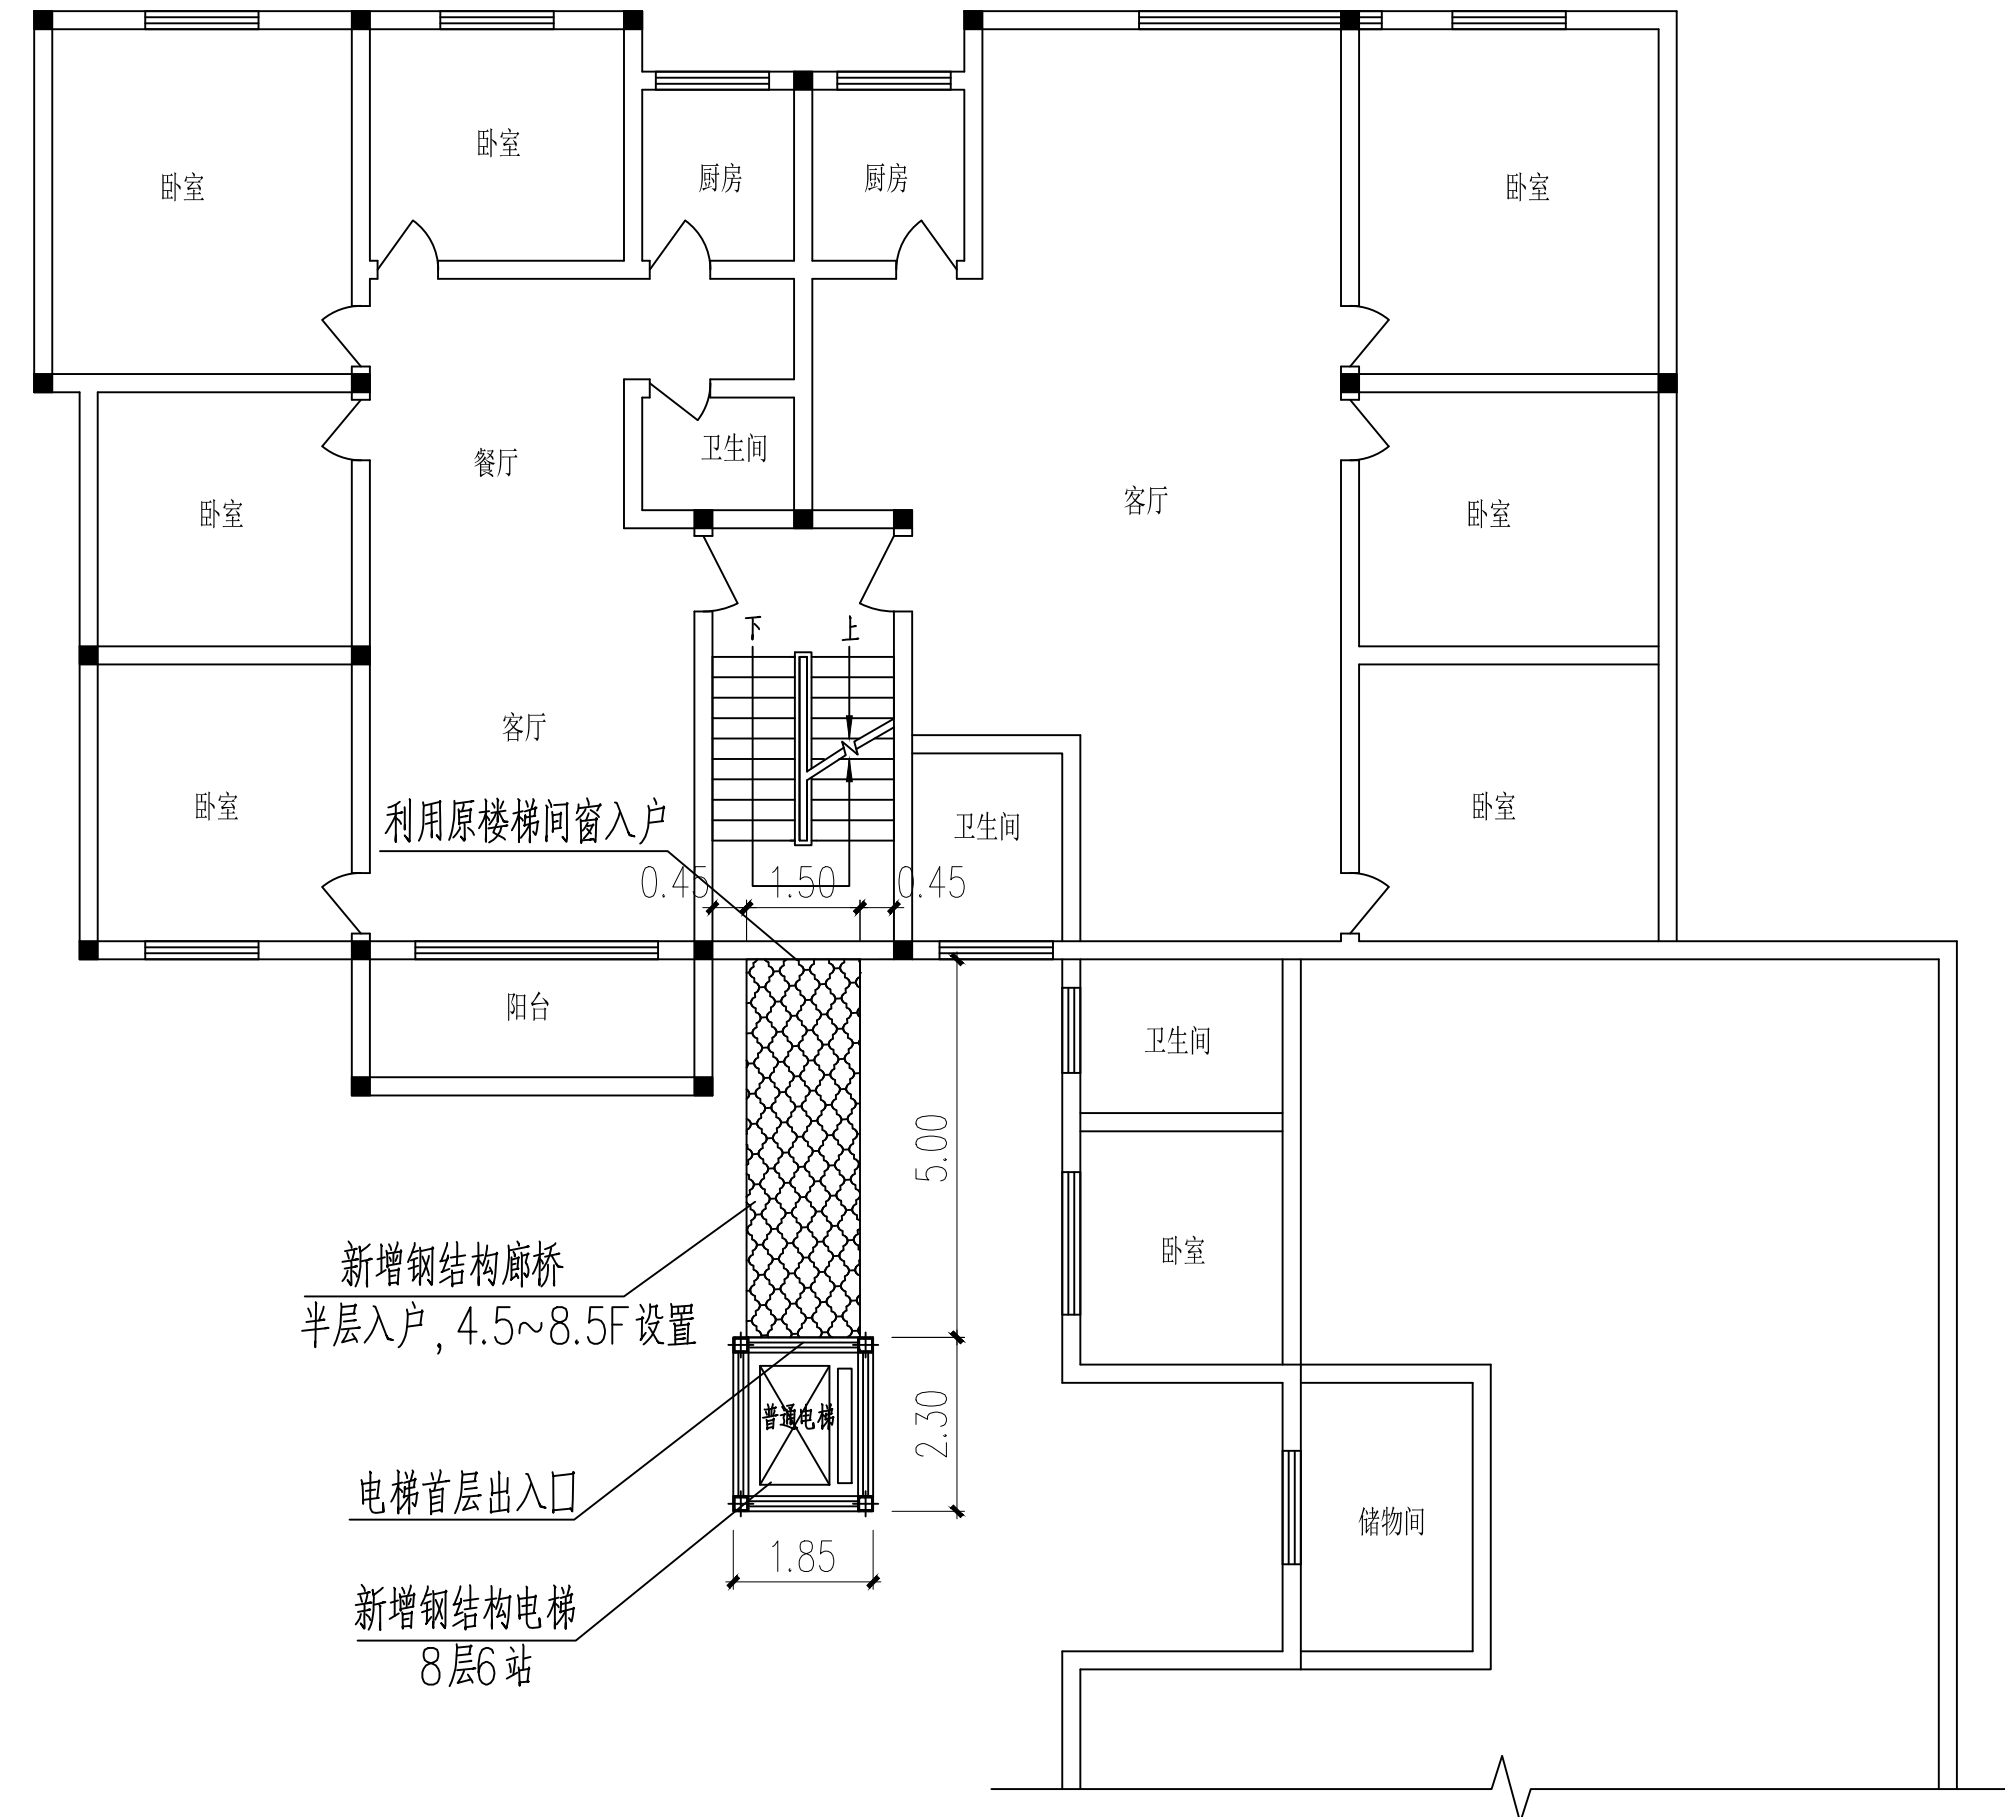

长寿区半岛花园B区3栋2单元增设电梯示意图

