

长寿区桃西支路2号（桃西雅图）12栋1单元增设电梯项目

专业（建筑、结构）
设计阶段 施工图



中述设计集团有限公司
Zhongshu Design Group Co., Ltd.



建筑工程甲级


A151023585

项目编号

SS251153

日期

2025. 11

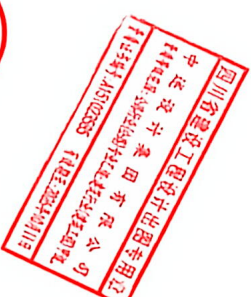



中述设计集团有限公司

Zhongshu Design Group Co., Ltd



图纸目录


建筑专业				结构专业					
序号	图纸编号	图纸名称	图幅	版本号	序号	图纸编号	图纸名称	图幅	版本号
1	JS-00	图纸目录	A2	1	1	GS-01	结构施工图设计总说明	A2	1
2	JS-01	建筑施工图设计总说明 1	A2	1	2	GS-02	焊接节点大样图	A2	1
3	JS-01a	建筑施工图设计总说明 2	A2	1	3	GS-03	基础平面图布置图	A2	1
4	JS-02	总平面图1:500	A2	1	4	GS-04	基础大样图	A2	1
5	JS-03	-1层平面布置图	A2	1	5	GS-05	二层结构平面图布置图	A2	1
6	JS-04	二层平面布置图	A2	1	6	GS-06	三层~八层结构平面图布置图	A2	1
7	JS-05	三层~八层平面布置图	A2	1	7	GS-07	屋面结构平面图布置图	A2	1
8	JS-06	屋顶层平面布置图	A2	1	8	GS-08	结构立面图1	A2	1
9	JS-07	①-③轴立面图 ④-⑥轴立面图	A2	1	9	GS-09	结构立面图2	A2	1
10	JS-08	⑦-⑩轴立面图 1-1剖面图	A2	1	10	GS-10	节点大样图	A2	1
11					11				
12					12				
13					13				
14					14				
15					15				
16					16				
17					17				
18					18				
19					19				
20					20				
21					21				
22					22				








子项名称	图名	图号	日期

七、油漆涂料工程





















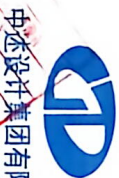



















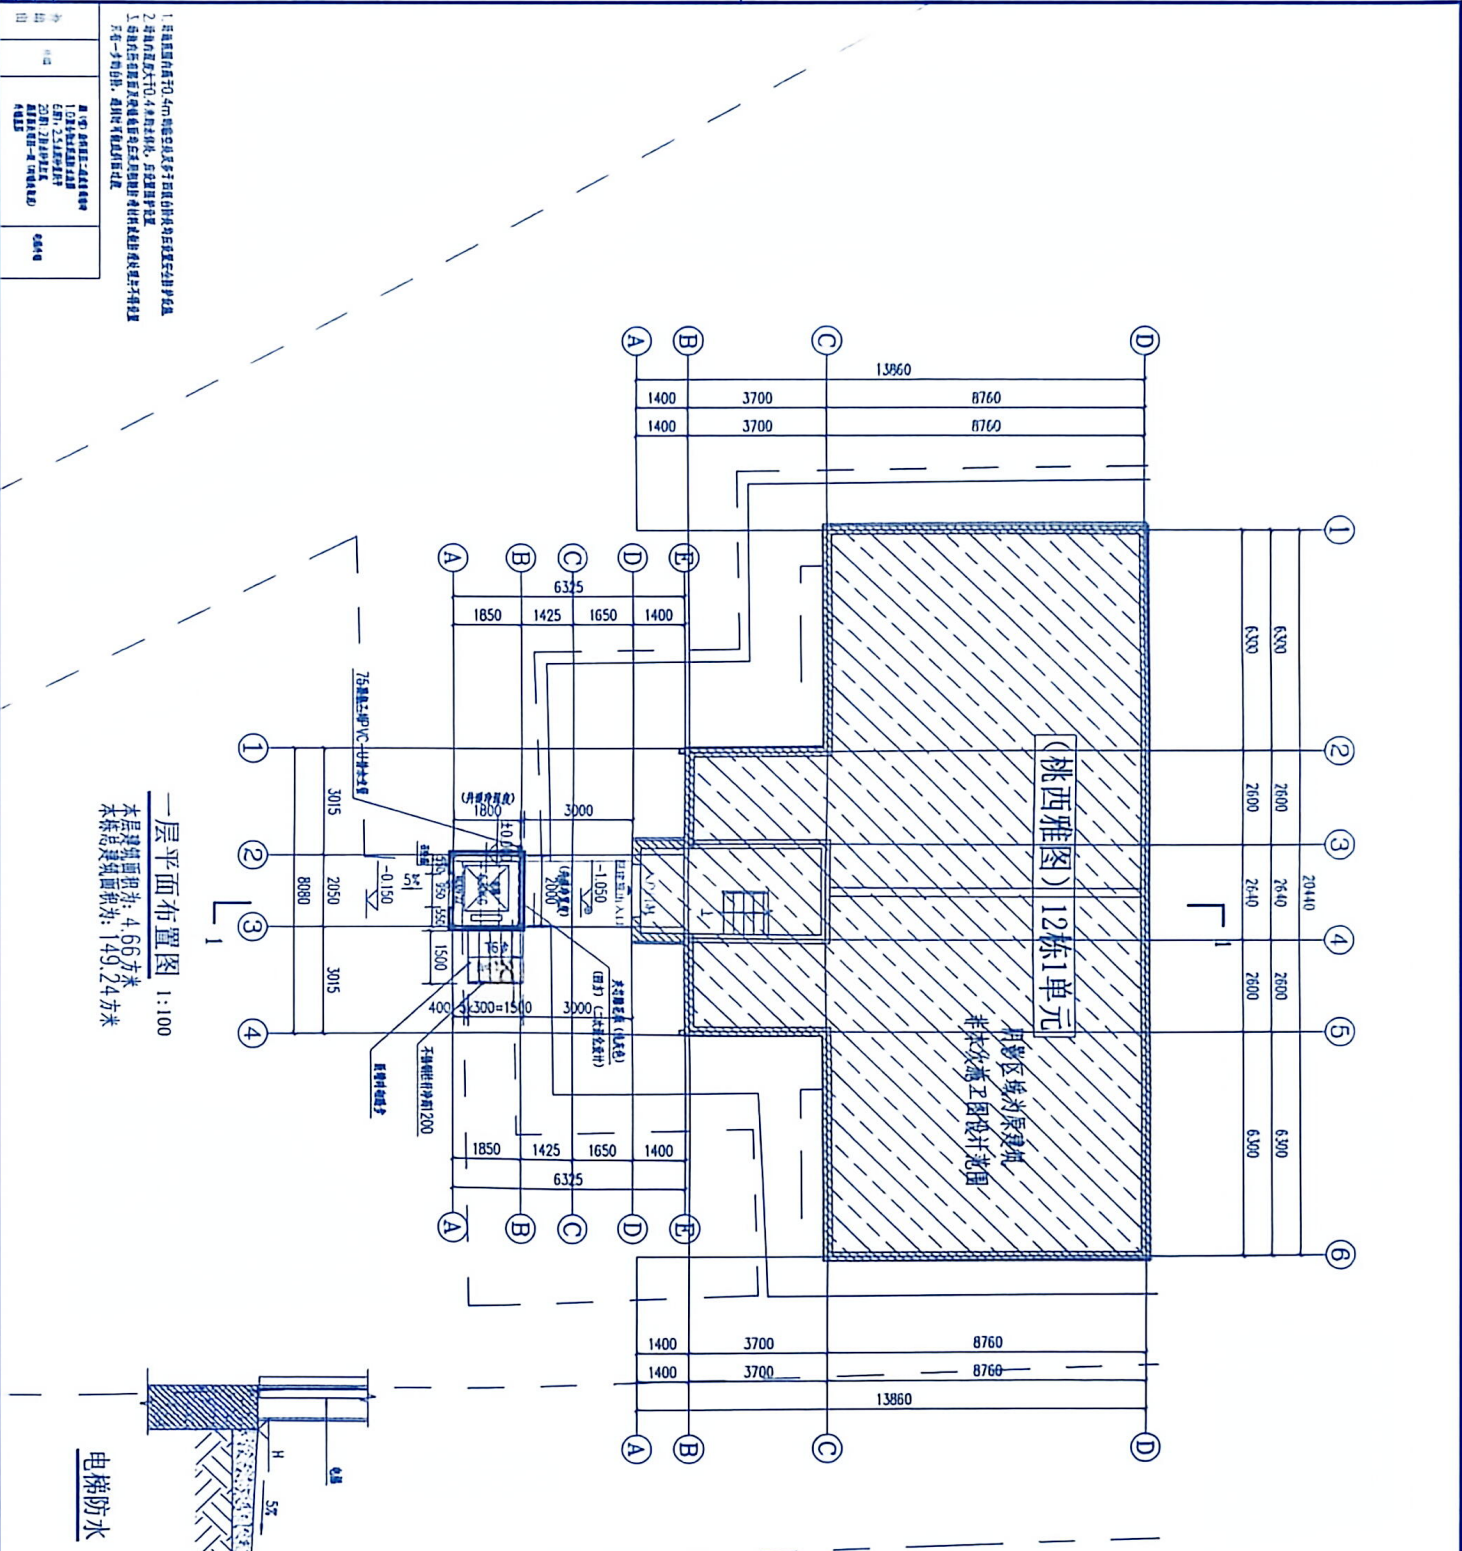

















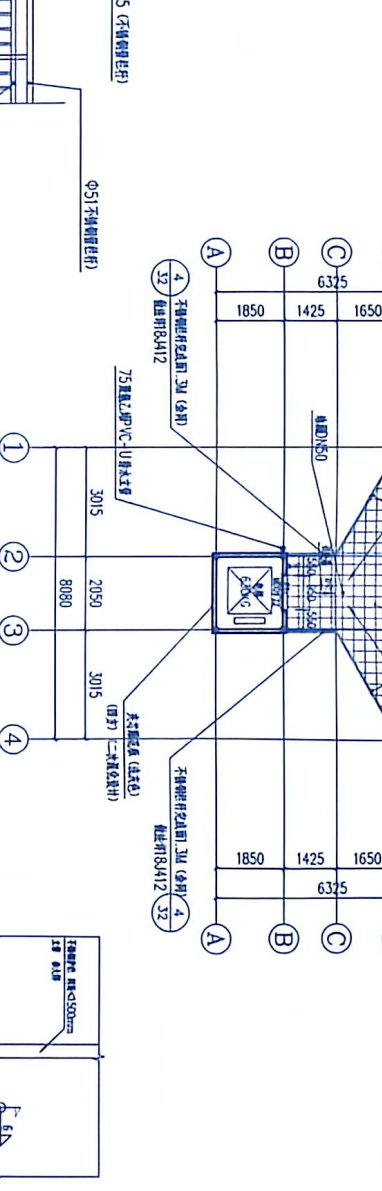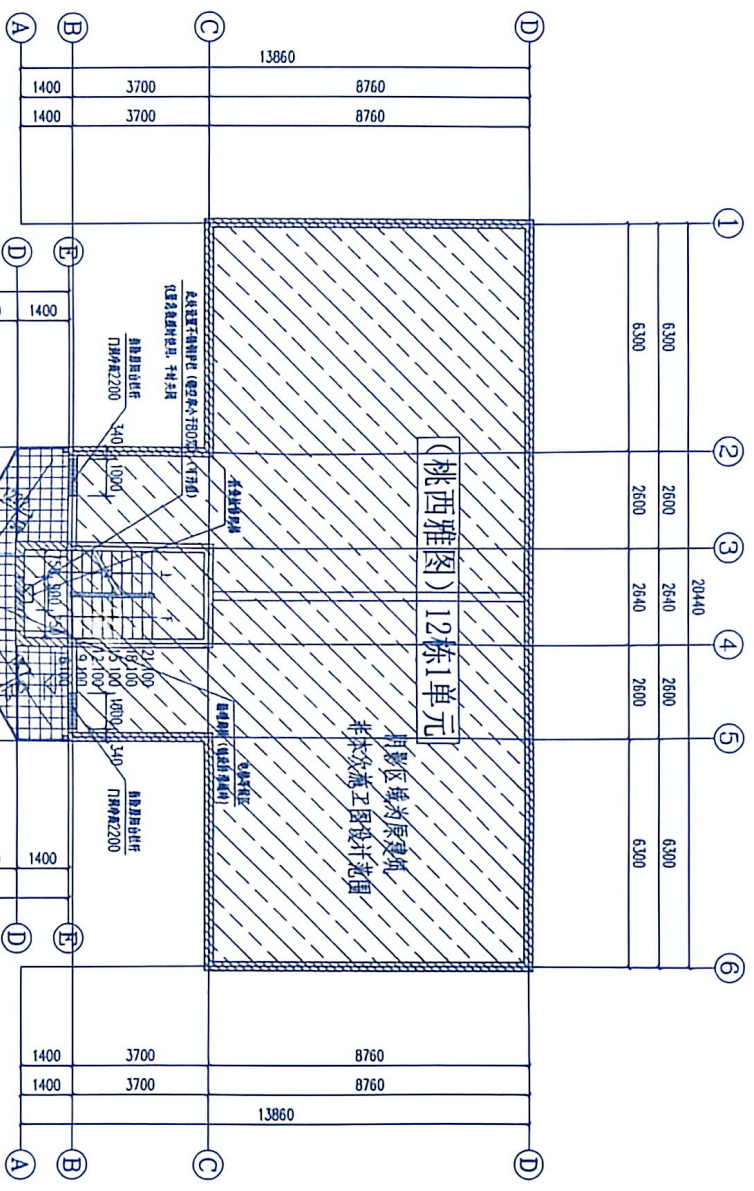

三层~八层平面布置图 1:100
 本层建筑总面积: 23.32 方米

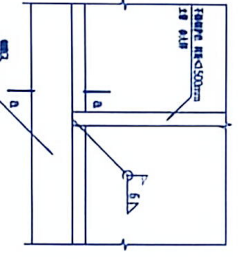

栏杆样式详图



中述设计集团有限公司
Zhongshu Design Group Co., Ltd










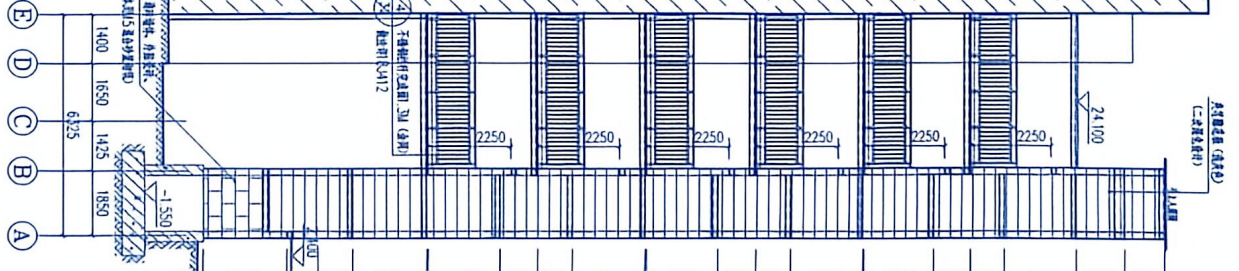

E-A轴立面图 1:100

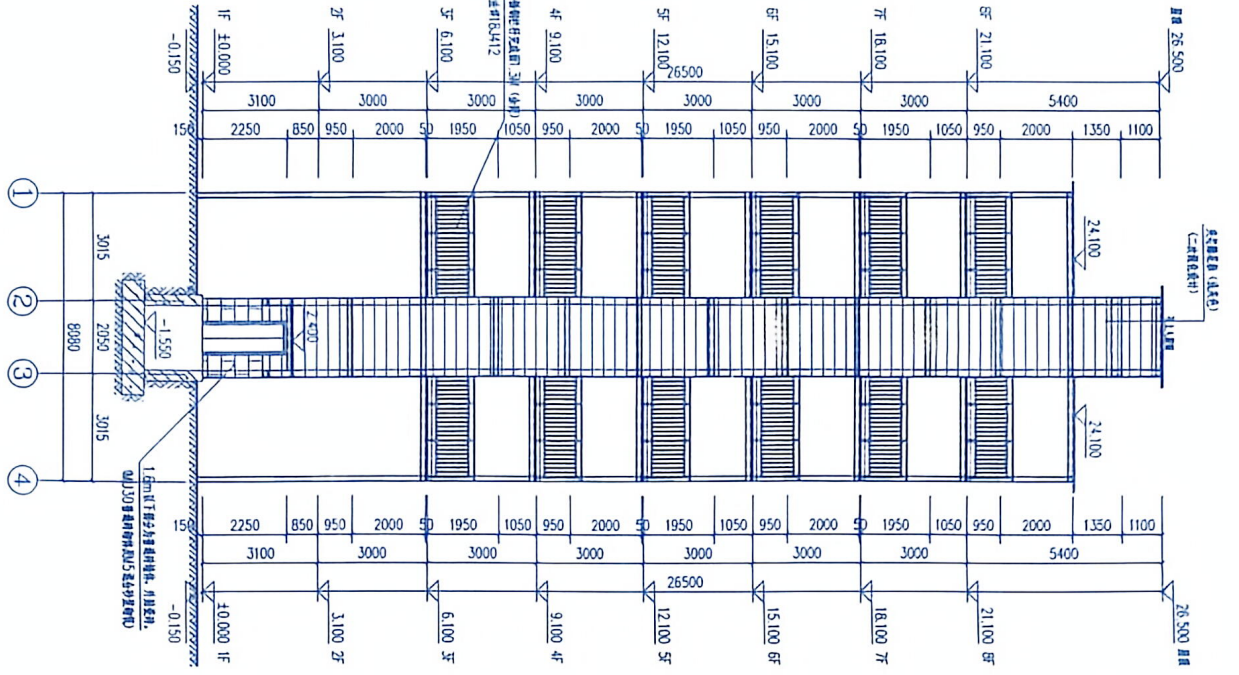

A-B轴立面图 1:100












中述设计集团有限公司 (盖章) 12栋1单元

中述设计集团有限公司




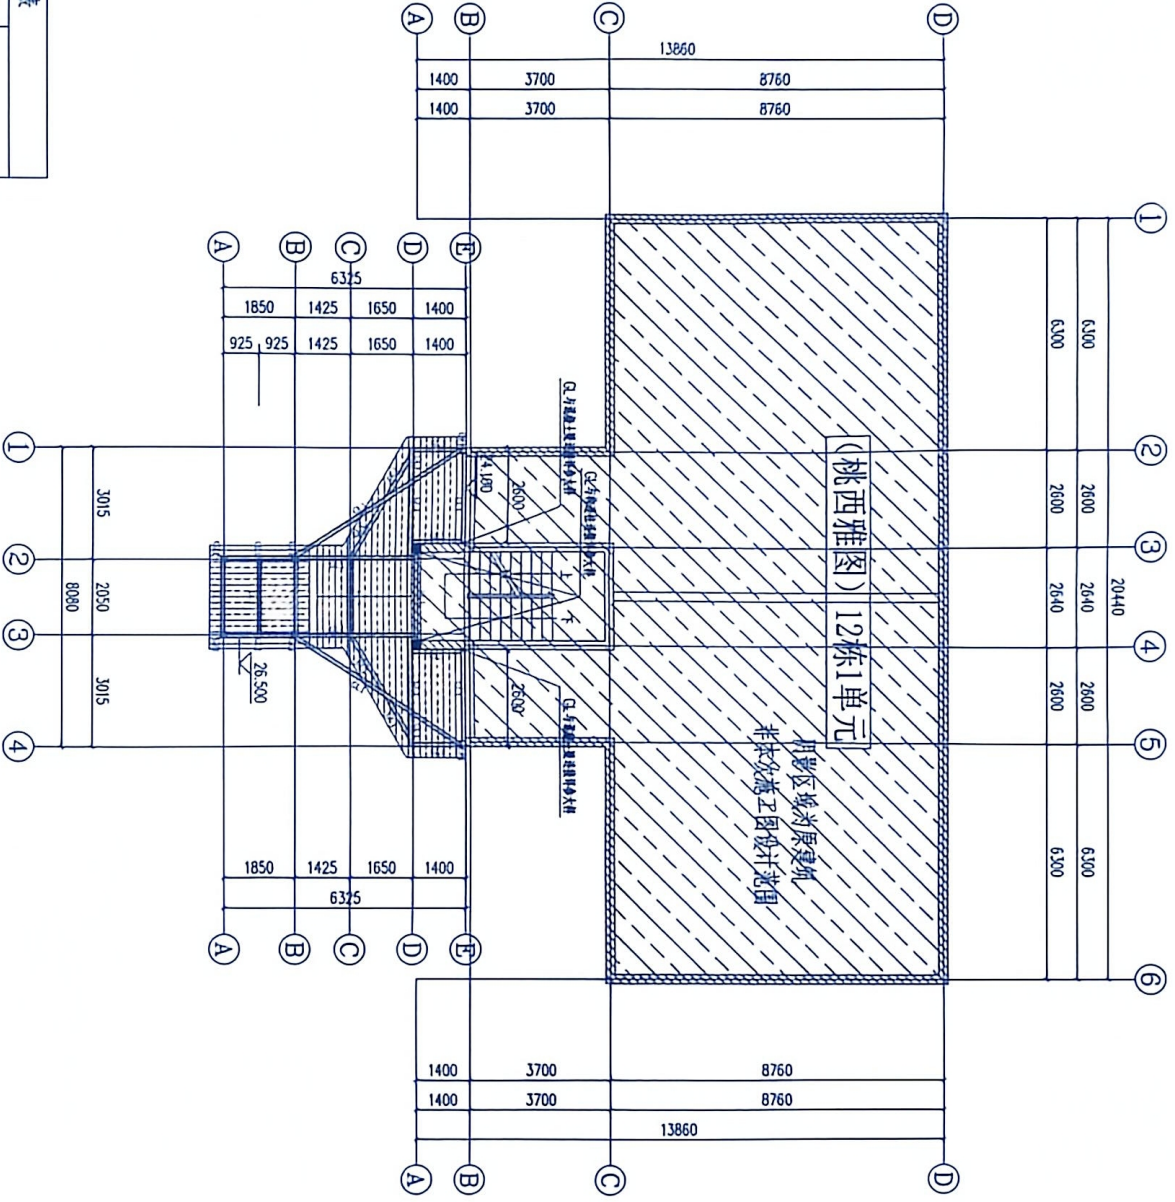

钢塔构材料表

塔构号	塔构规格	材质
G21	<input type="checkbox"/> 150X150X6X6	Q235B
G22	<input type="checkbox"/> 80X40X3X3	Q235B
G11	<input type="checkbox"/> 150X100X4X4	Q235B
G12	<input type="checkbox"/> 150X100X5X5	Q235B
G13	<input type="checkbox"/> 80X40X3X3	Q235B
预埋铁件	<input type="checkbox"/> 150X150X6X6	Q235B

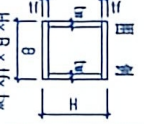

屋面层结构平面布置图 1:100

